



PROVINCIA DI LIVORNO

PIAZZA DEL MUNICIPIO, 4
57100 - LIVORNO
PROVINCIA.LIVORNO.IT



finanziato dall'Unione Europea - Next Generation EU

OSSERVATORIO SCOLASTICO PROVINCIALE
DI LIVORNO

PIAZZA MUNICIPIO, 4 - LIVORNO
HTTP://OSP.PROVINCIA.LIVORNO.IT/
OSSERVATORIOSCOLASTICO@PROVINCIA.LIVORNO.IT

IST PROF PER I SERVIZI
COMMERCIALI E TURISTICI
"A. CECCHERELLI"


PIOMBINO - VIA SANDRO PERTINI, 53
SCUOLA STATALE
CODICE EDIFICIO : 0490120002

PIANTA PIANO PRIMO
SCALA 1 : 100



PIOMBINO

PIANO PRIMO

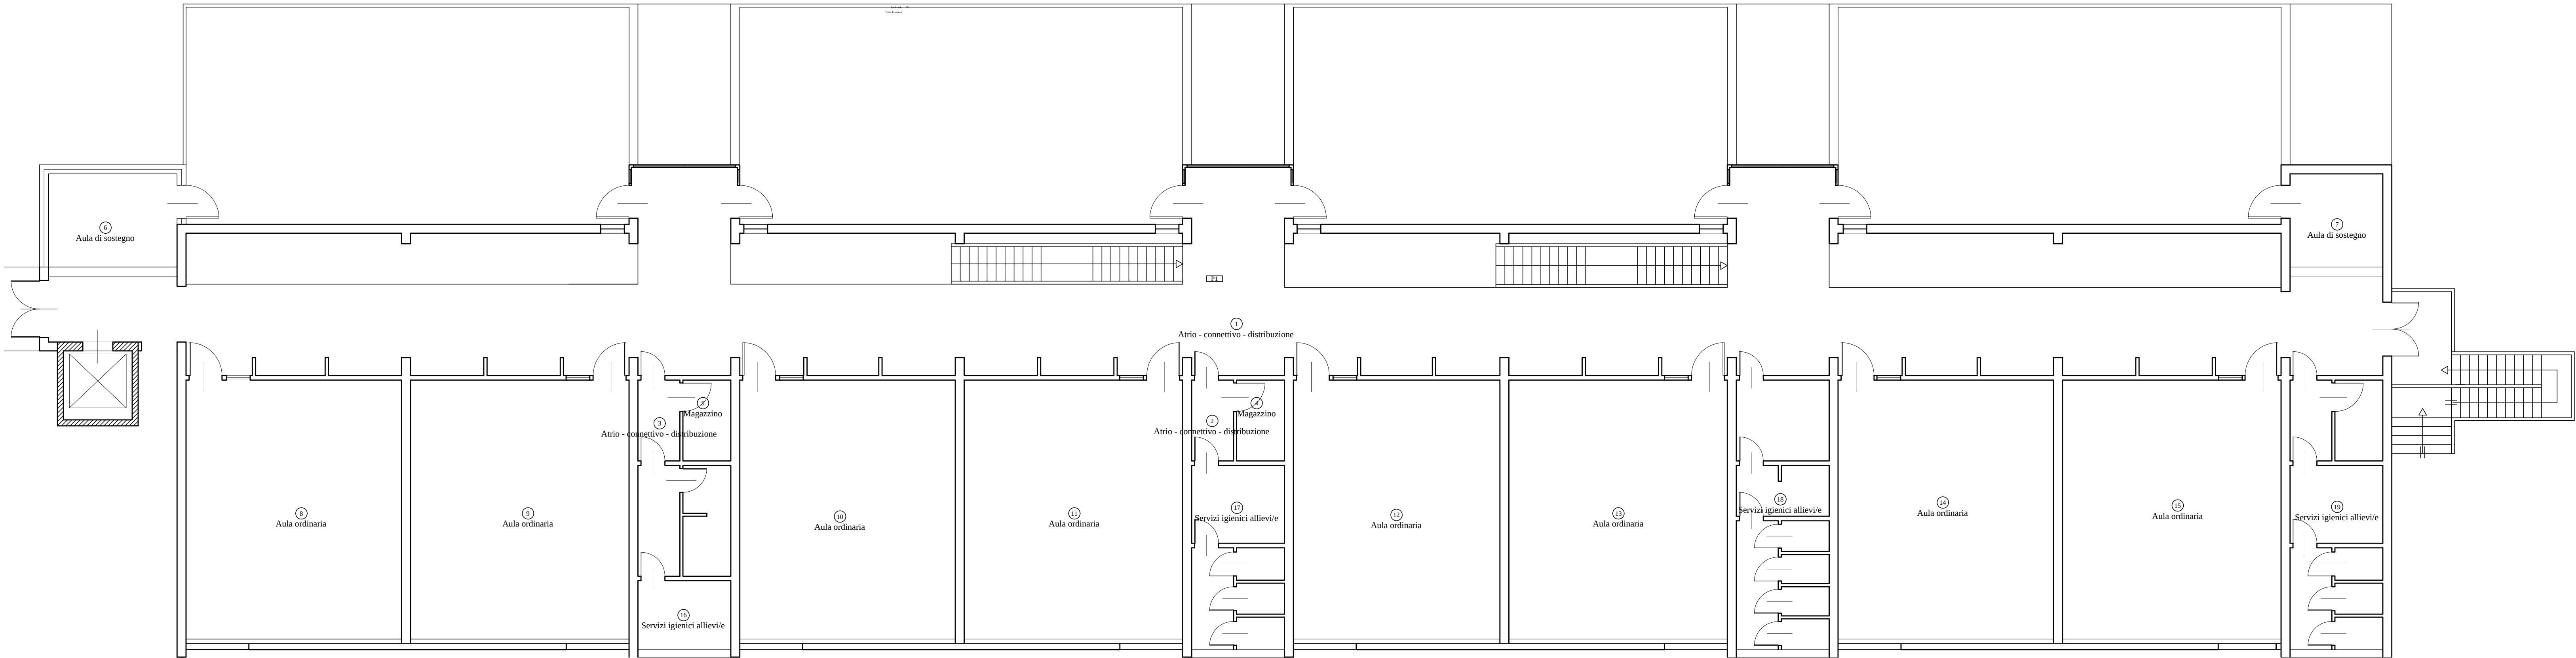



PROVINCIA DI LIVORNO

PIAZZA DEL MUNICIPIO, 4
57100 - LIVORNO
PROVINCIA.LIVORNO.IT



PIOMBINO



Finanziato dall'Unione Europea - Next Generation EU

OSSERVATORIO SCOLASTICO PROVINCIALE
DI LIVORNO

PIAZZA MUNICIPIO, 4 - LIVORNO
HTTP://OSF.PROVINCIA.LIVORNO.IT/
OSSERVATORIOSCOLASTICO@PROVINCIA.LIVORNO.IT

IST PROF PER I SERVIZI
COMMERCIALI E TURISTICI
"A. CECCHERELLI"

PIOMBINO - VIA SANDRO PERTINI, 53
SCUOLA STATALE
CODICE EDIFICIO : 0490120002

PIANTA PIANO TERRA
SCALA 1 : 100

