




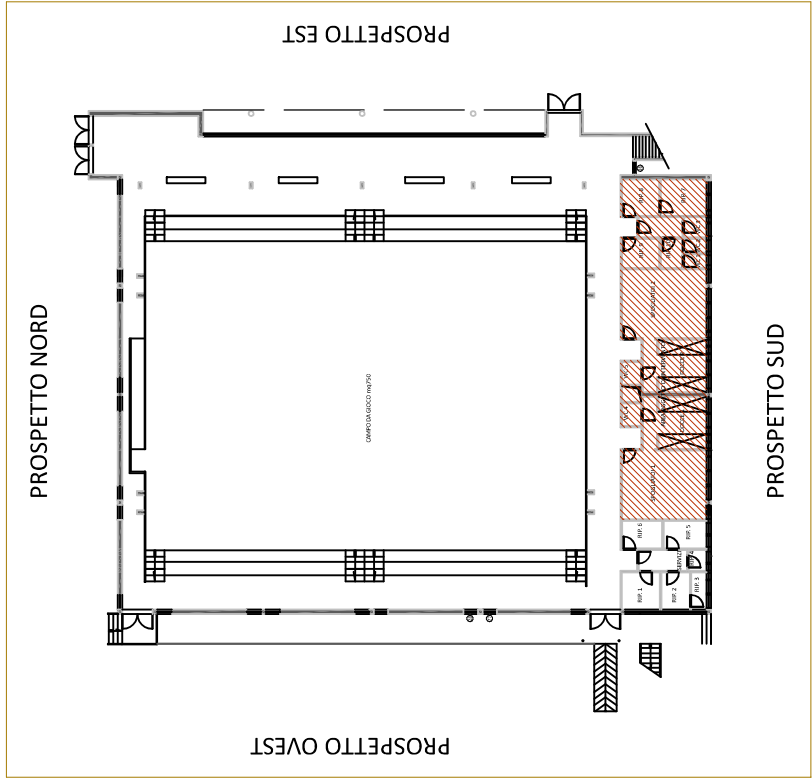

SEZ.
C-C

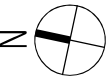

PIANTA PIANO TERRA - Superamento barriere architettoniche

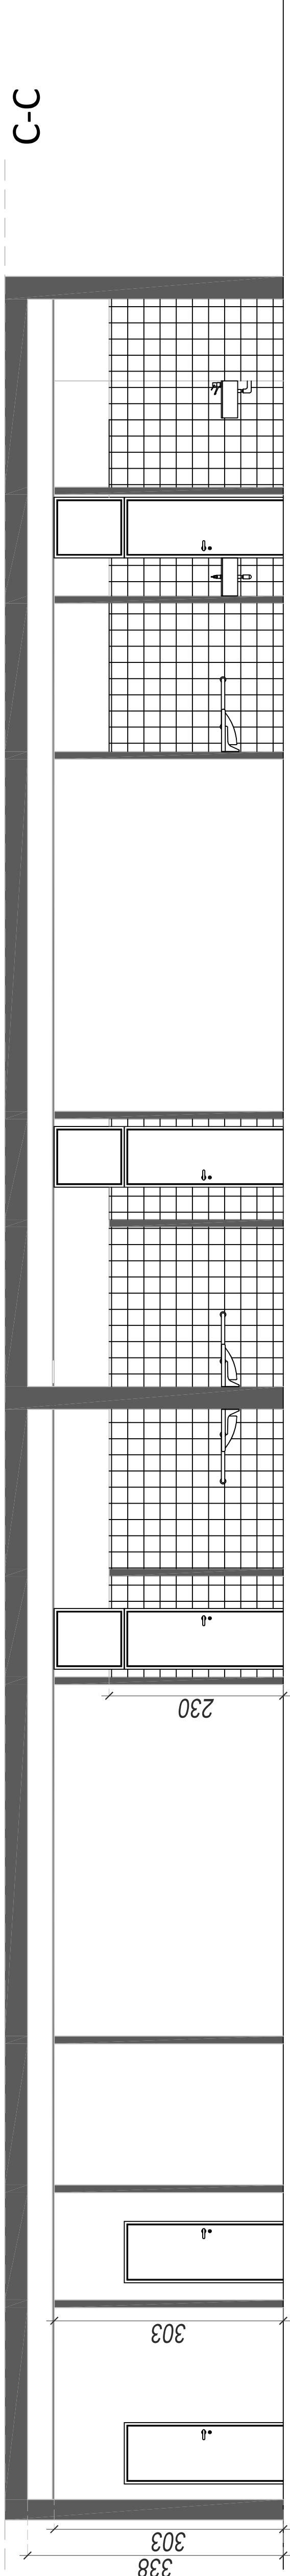

AMMINISTRAZIONE PROVINCIALE DI LIVORNO

MANUTENZIONE STRAORDINARIA della PALESTRA ISIS "EINAUDI
CECCHERELLI" in VIALE PERTINI a PIOMBINO (LI):
RIFACIMENTO del PACCHETTO IMPERMEABILIZZANTE E COIBENTE,
INSTALLAZIONE di RINGHIERE PARAPETTO,
RISTRUTTURAZIONE SERVIZI IGIENICI e SPOGLIATOI,
OPERE di SERRAMENTISTICA e VETRAZIONE per la SOSTITUZIONE
degli INFISSI ESTERNI ed OPERE PROVVISORIALI CONNESSE

MODIFICHE di DETTAGLIO n.1

TAVOLA: ELABORATI:
- STATO DI PROGETTO :
PIANTA PIANO TERRA AREA OGGETTO DI INTERVENTO:
Keyplan
Sezione CC / Superamento barriere architettoniche
scala 1:500
scala 1:50

COMMITTENTE: PROVINCIA DI LIVORNO
RUP: Ing. Simone LUBBRANO


UFFICIO Direzione Lavori e C.S.E.:
Direttore dei Lavori Ing. Alessandro NANNI
Coordinatore della Sicurezza In fase di Esecuzione Ing. Andrea DEL MEDICO
Collaboratori: Ing. Valenthna BENEVENTO

Finanziato dall'Unione europea
NextGenerationEU
PNRR - Missione 4 - Componente 1 - Investimento 3.3
Piano di messa in sicurezza e
riqualificazione dell'edilizia scolastica

4		
3		
2		
1		
0		
REVISIONI	DATA	NOTE
		CODICE COMMESSA: LP_071

FOCUS 1

SERVIZI IGIENICI - scala 1:50

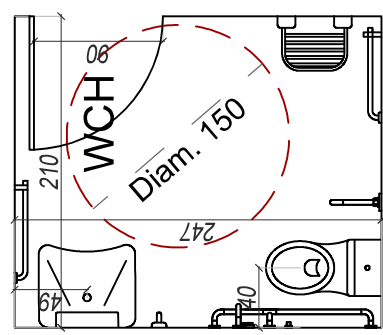

Il wc è posto a 40 cm dalla parete laterale; in prossimità sono installati corrimano orizzontali e verticali, con diametro 3 cm, posti a 80 cm dal piano di calpestio e a 5 cm dalla parete. Il lavabo presenta il piano superiore a 80 cm dal pavimento, senza colonna di scarico e con sifone incassato a parete. Il locale è dotato di campanello di emergenza.