PROVINCIA di LIVORNO

Piazza del Municipio, 4
57100 - Livorno
provincia.livorno.it

PIOMBINO

Finanziato dall'Unione Europea – Next Generation EU

Osservatorio Scolastico Provinciale
di Livorno

Piazza Municipio, 4 - Livorno
http://osp.provincia.livorno.it/
osservatorioscolastico@provincia.livorno.it

IST PROF INDUSTRIA E ARTIGIANATO "Alessandro Volta"

Piombino - Via Della Pace, 25
Scuola Statale
Codice Edificio : 049012003

PIANTA PIANO TERRA
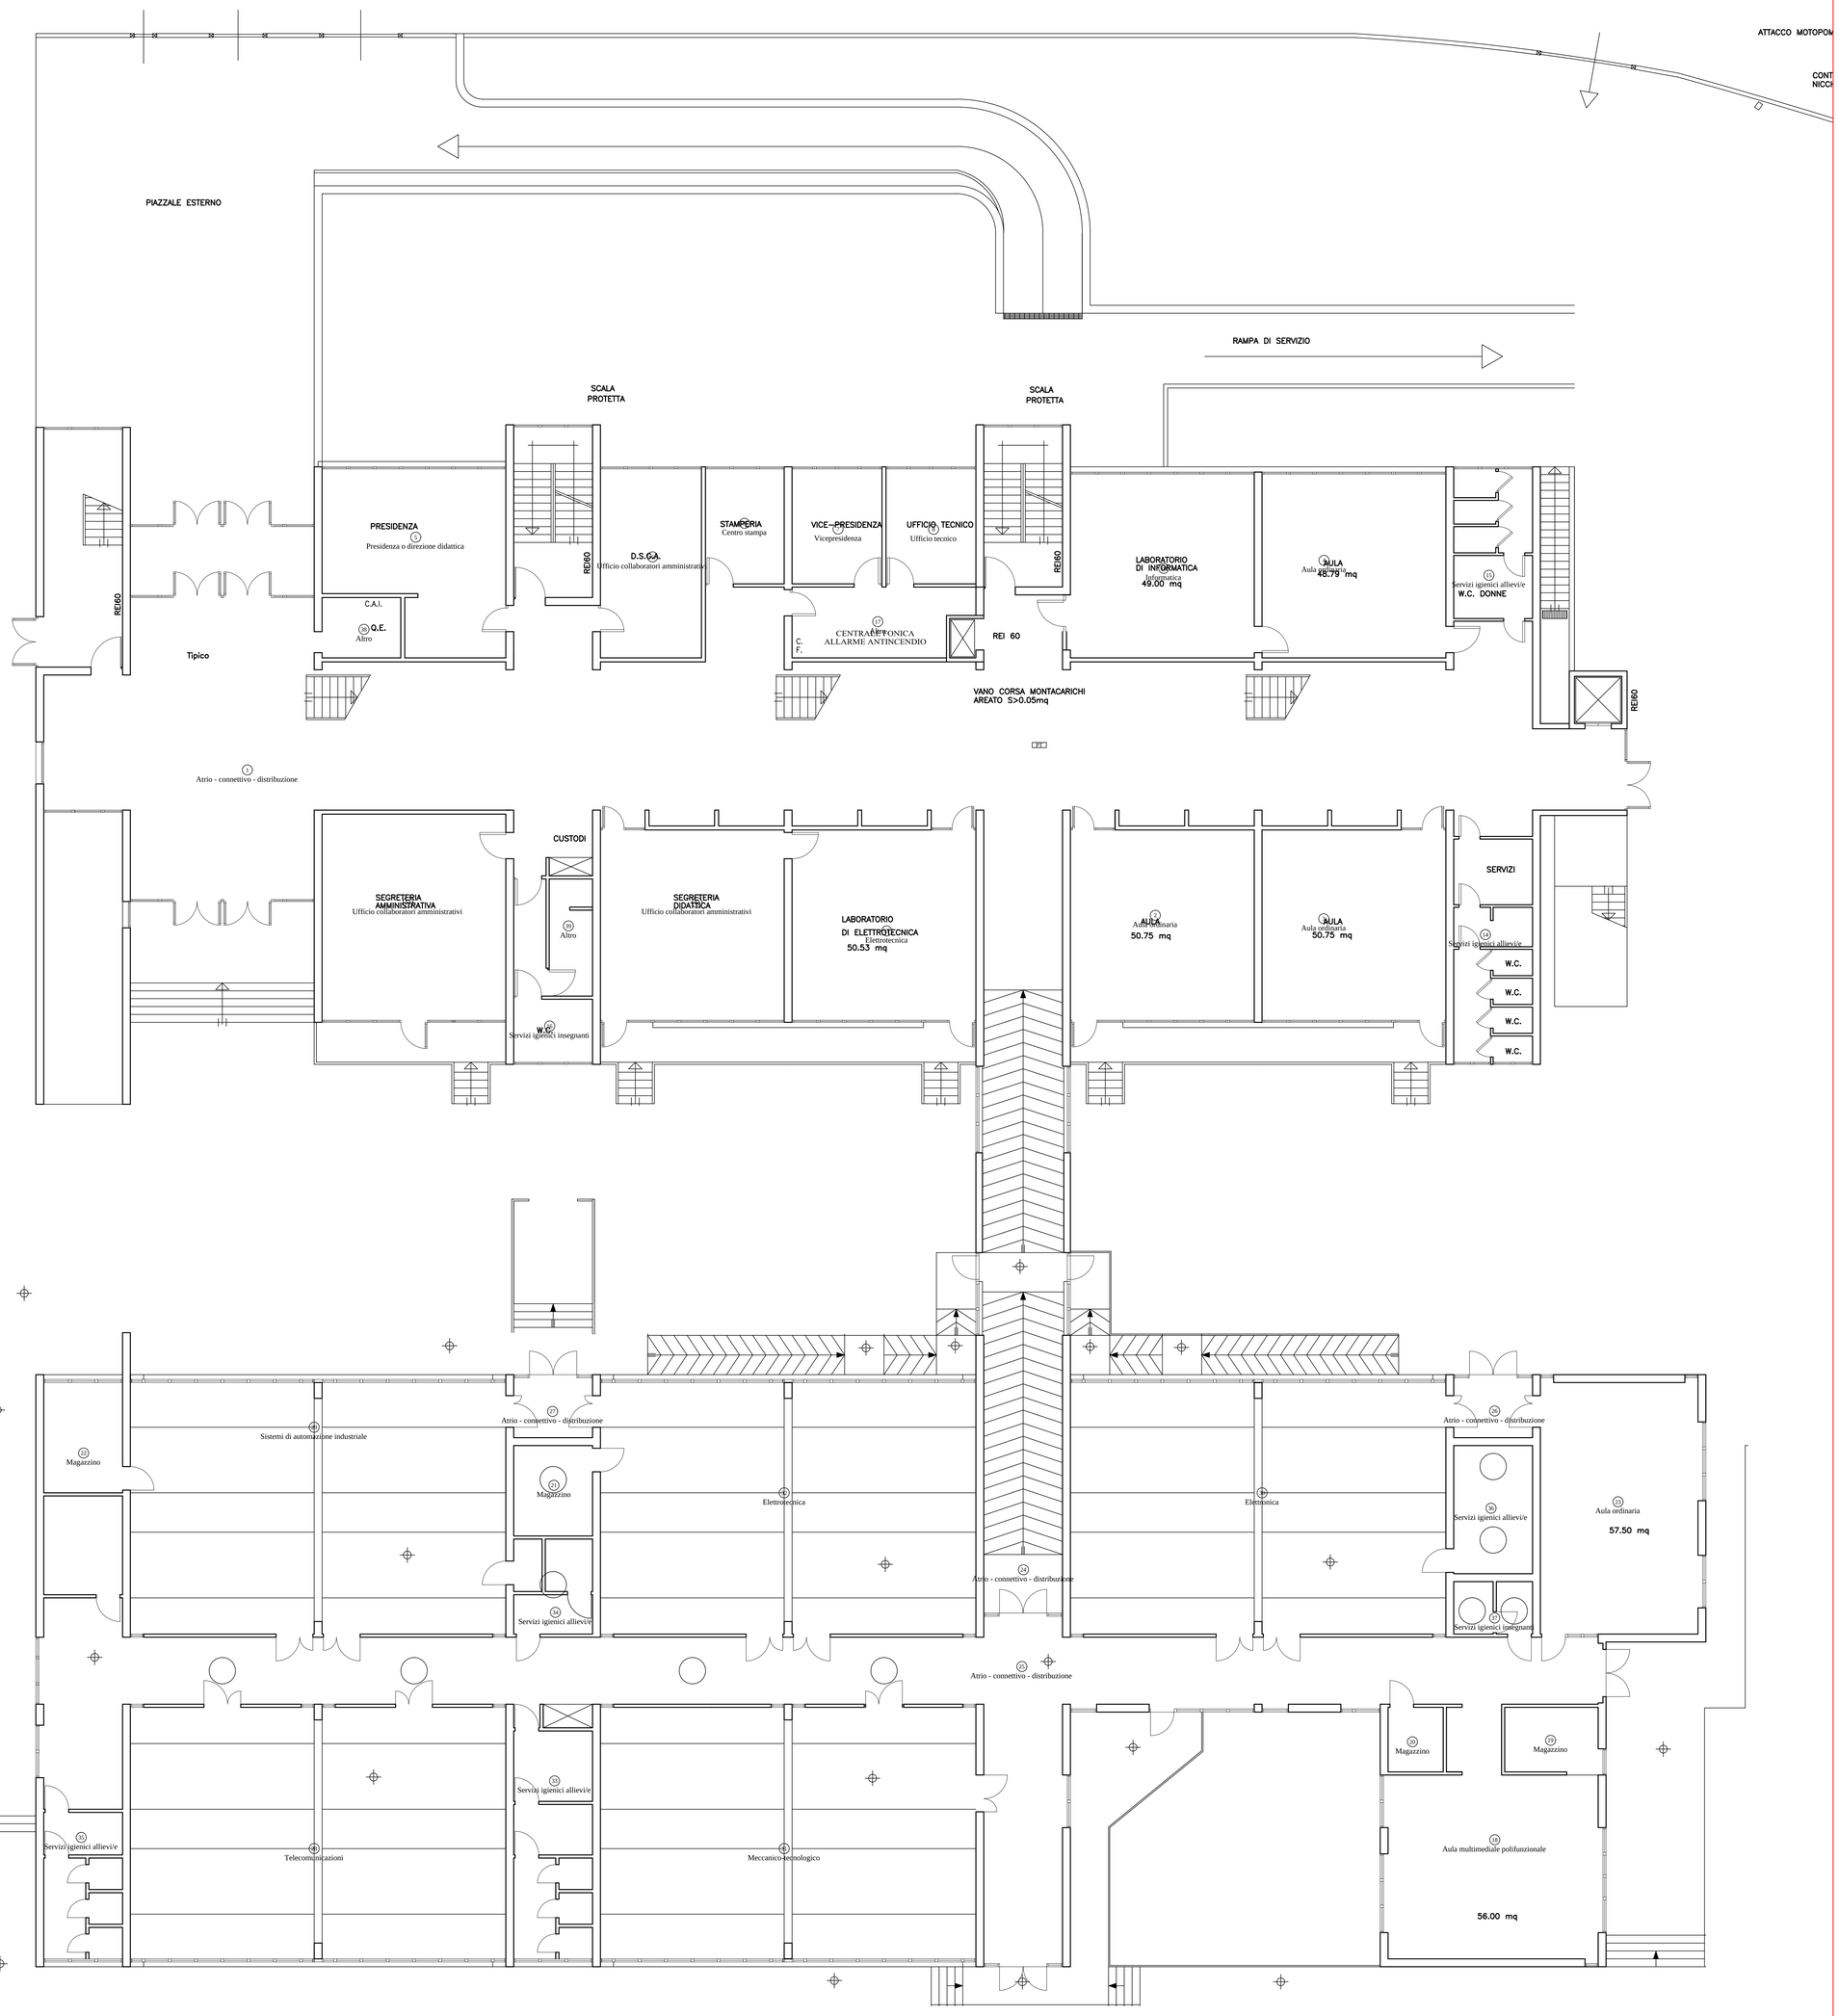
Scala 1 : 100