


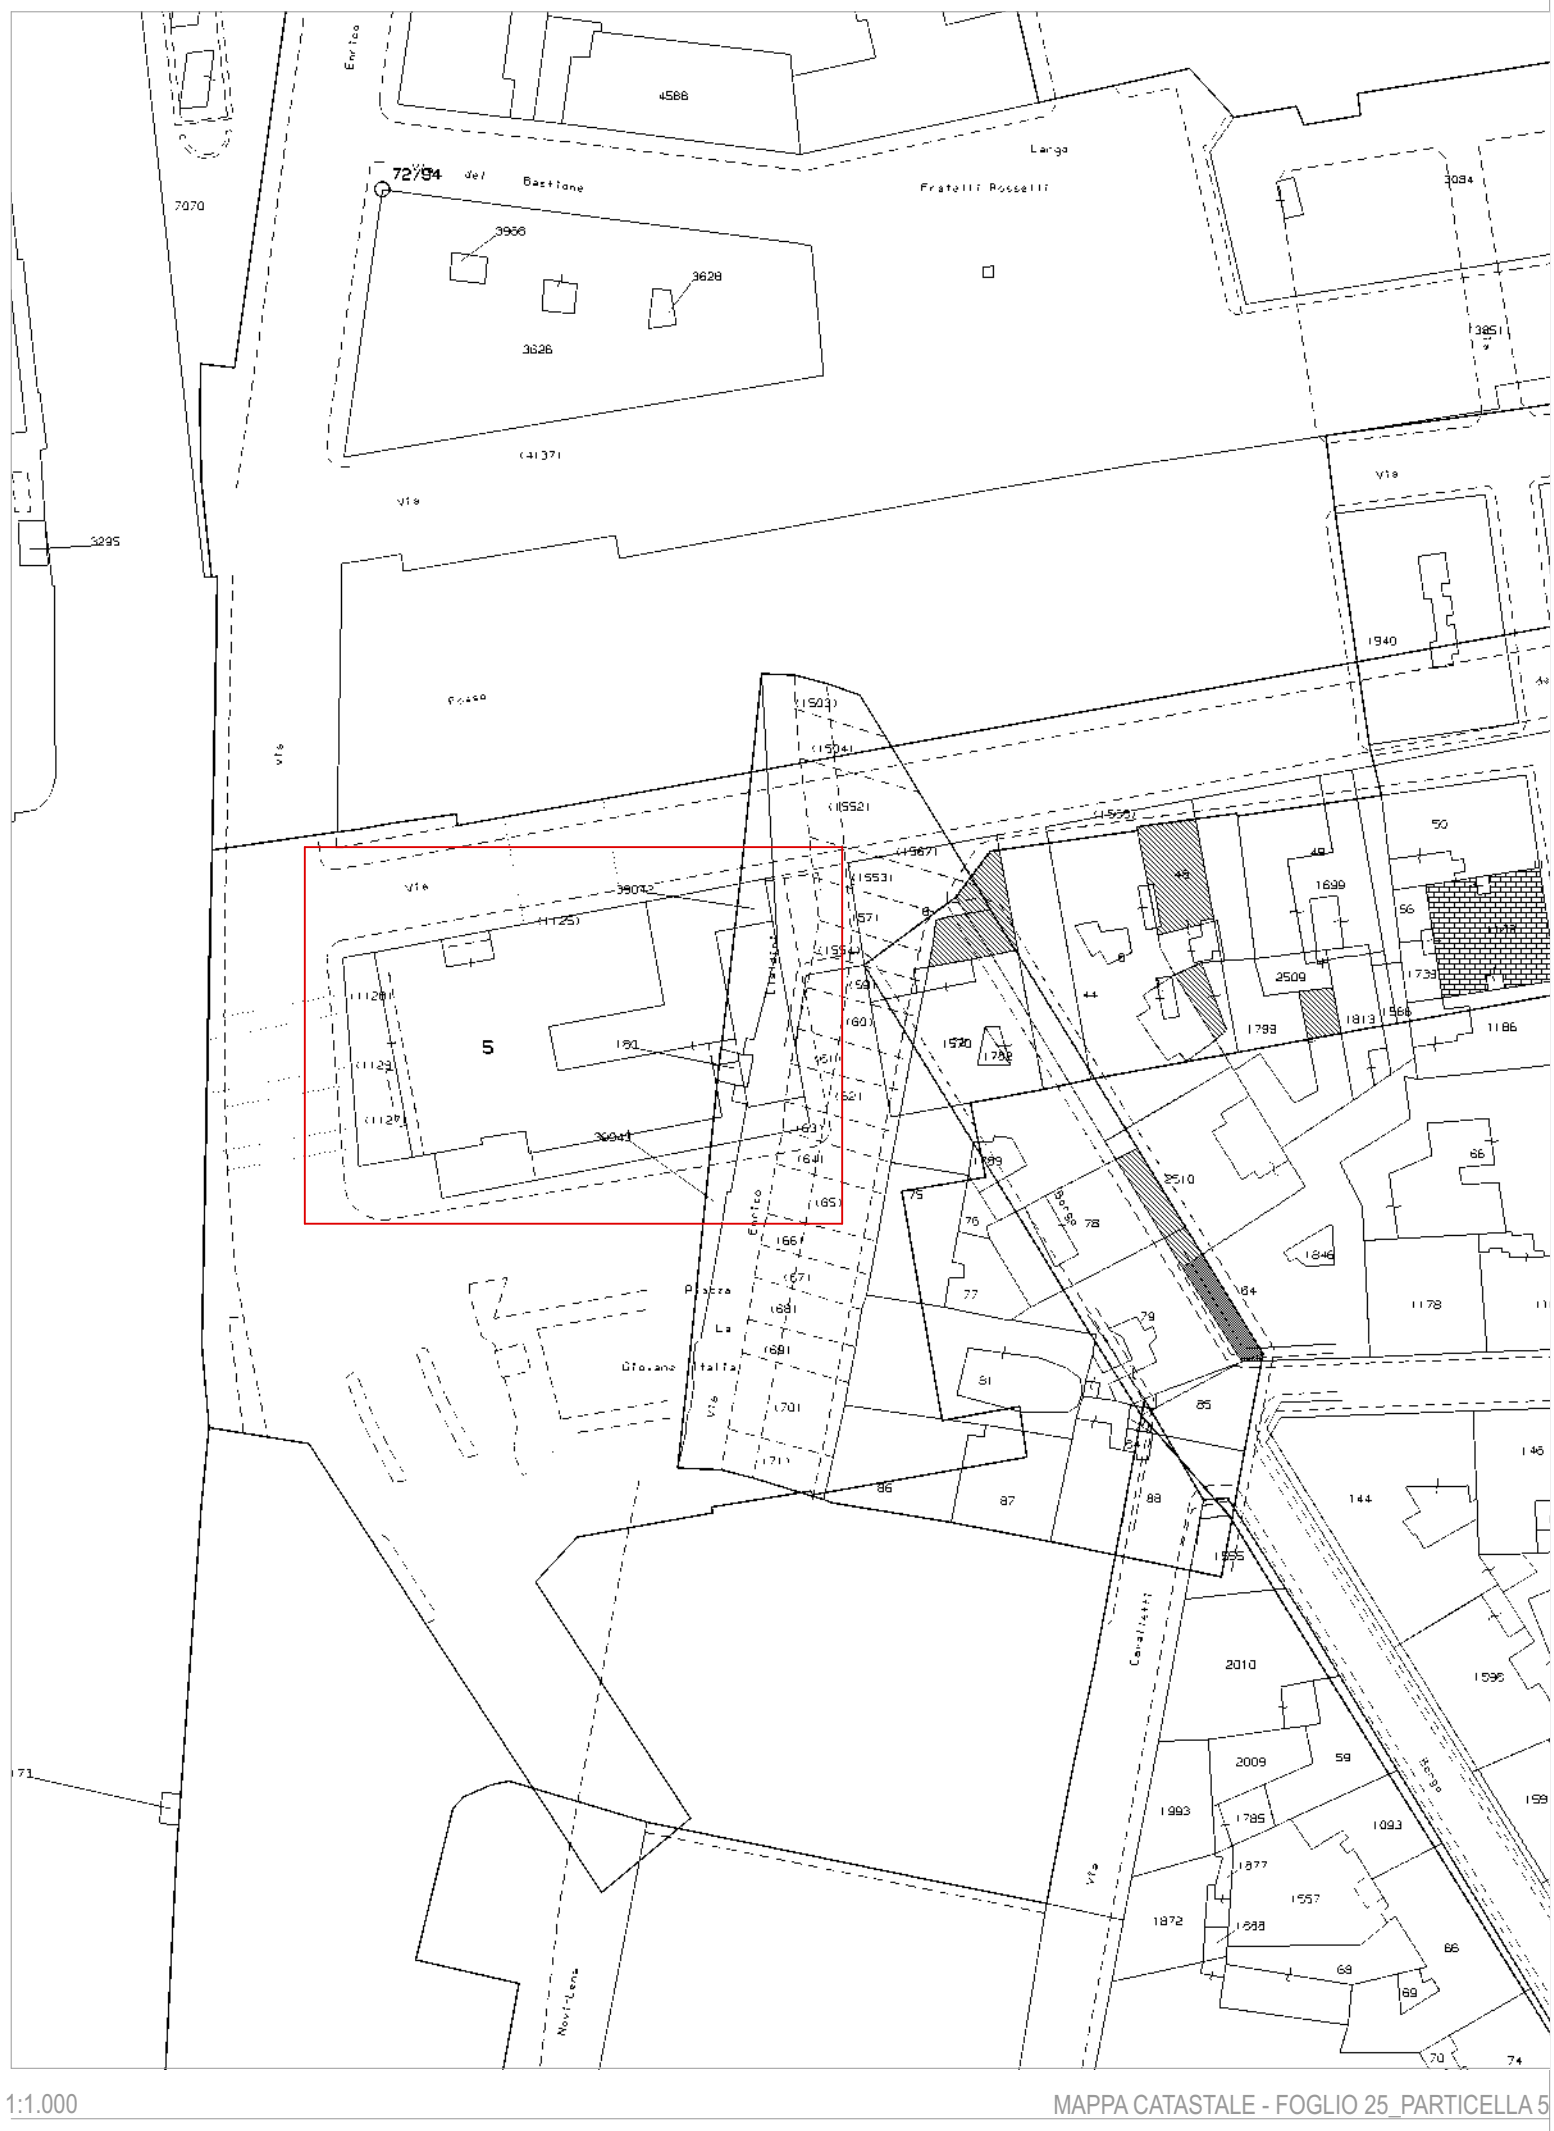
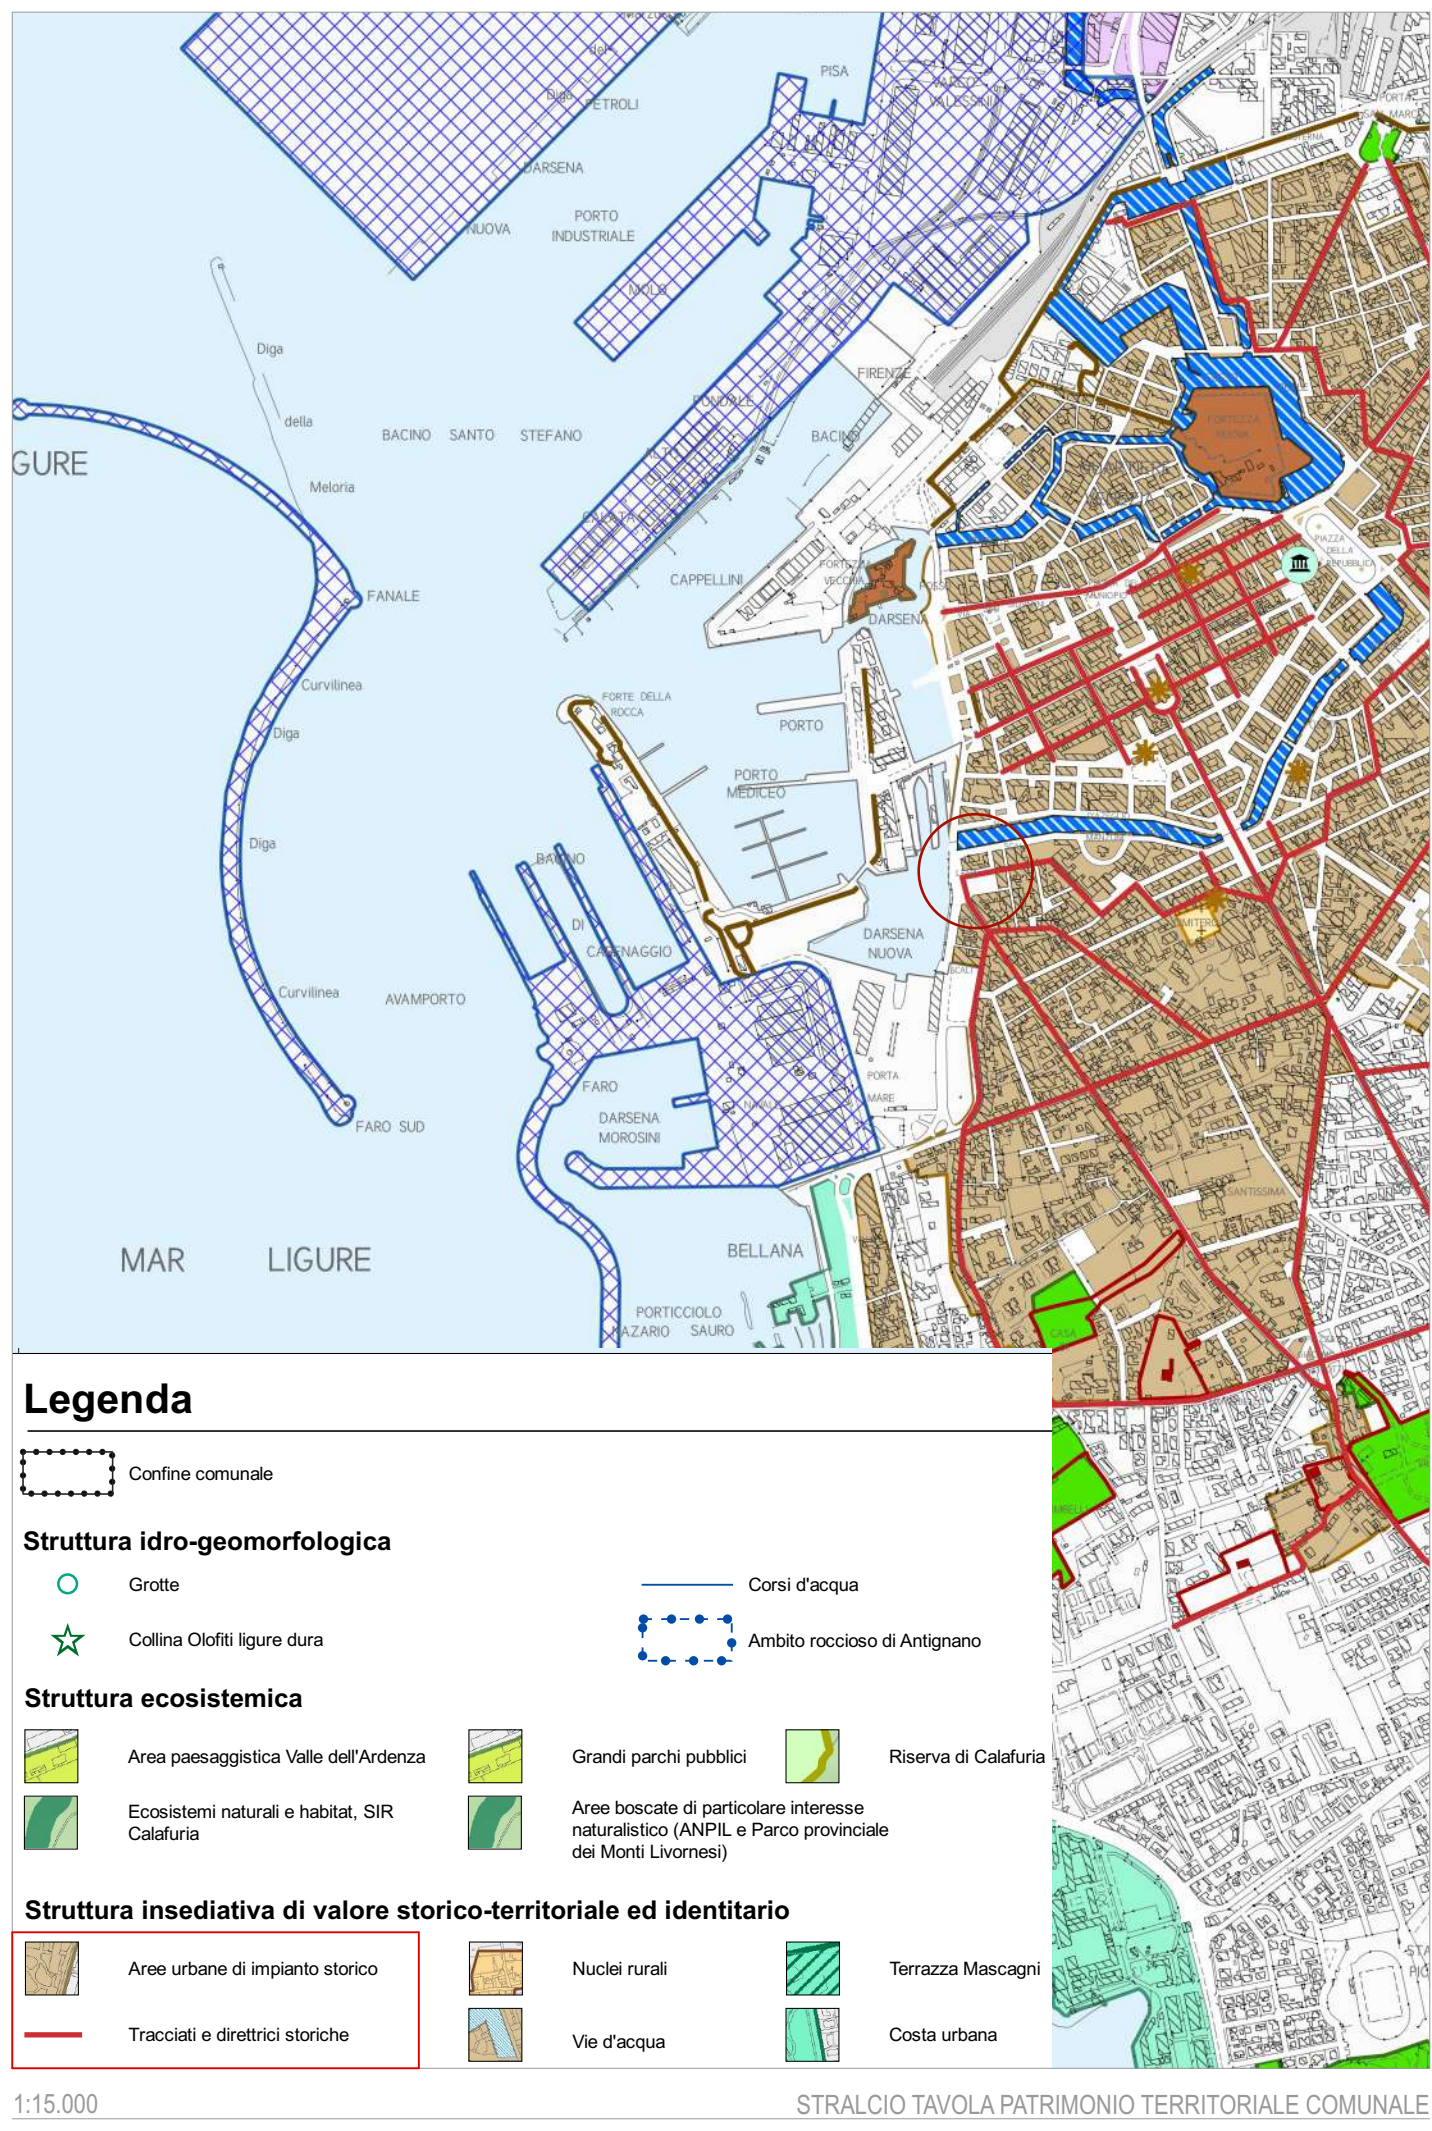


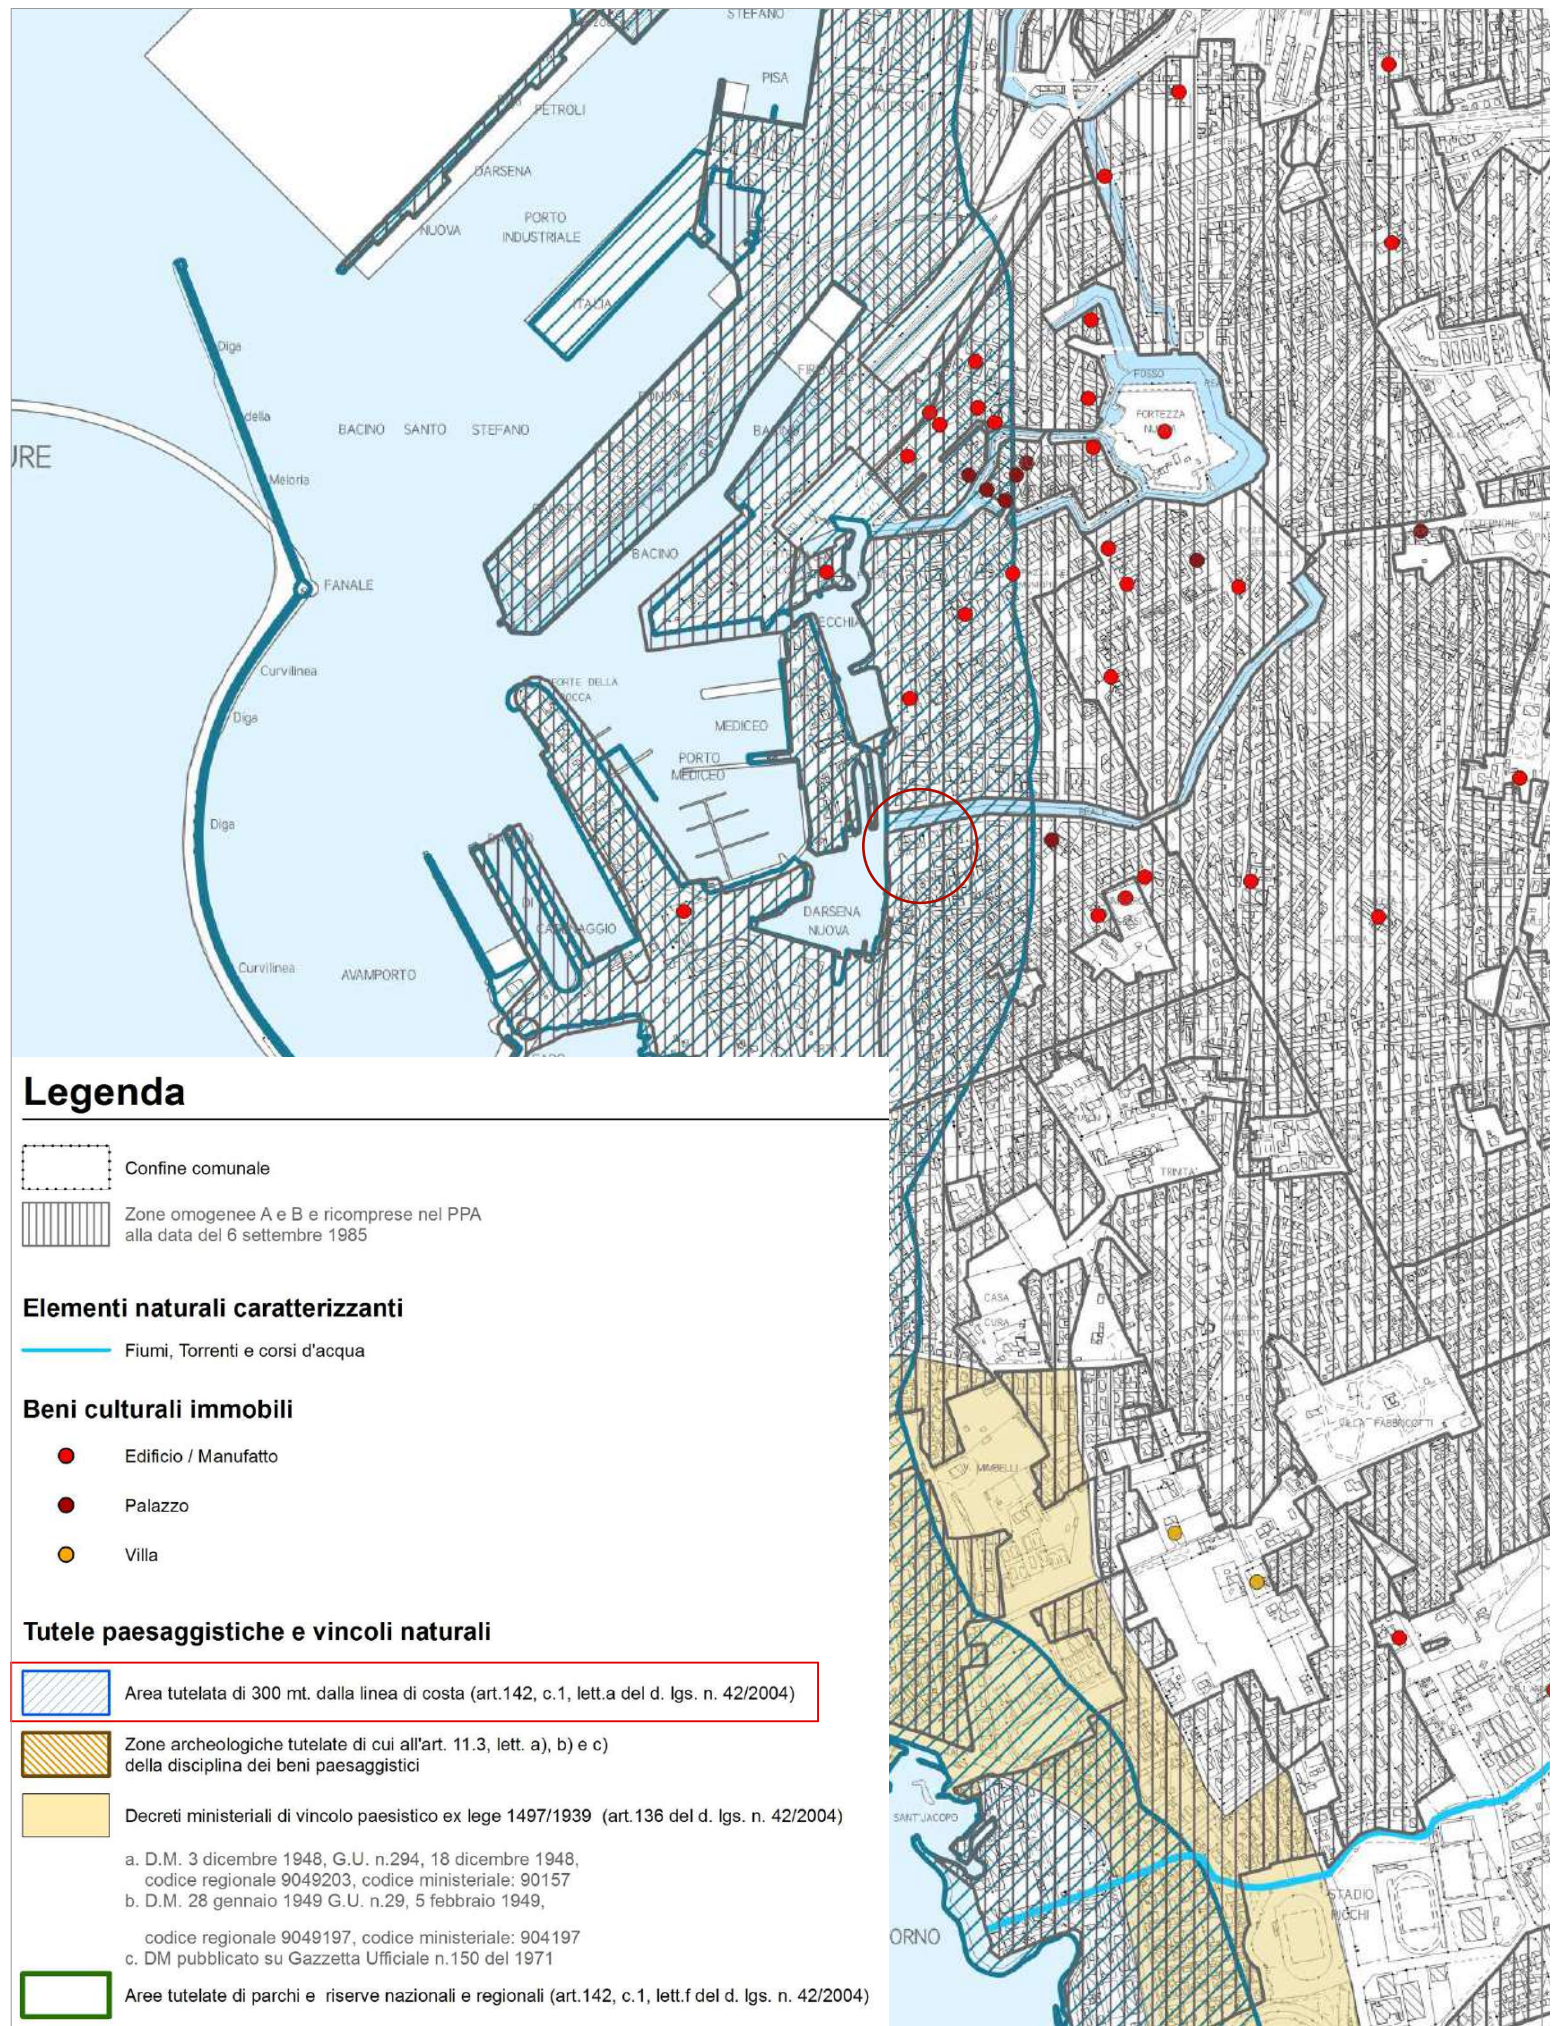

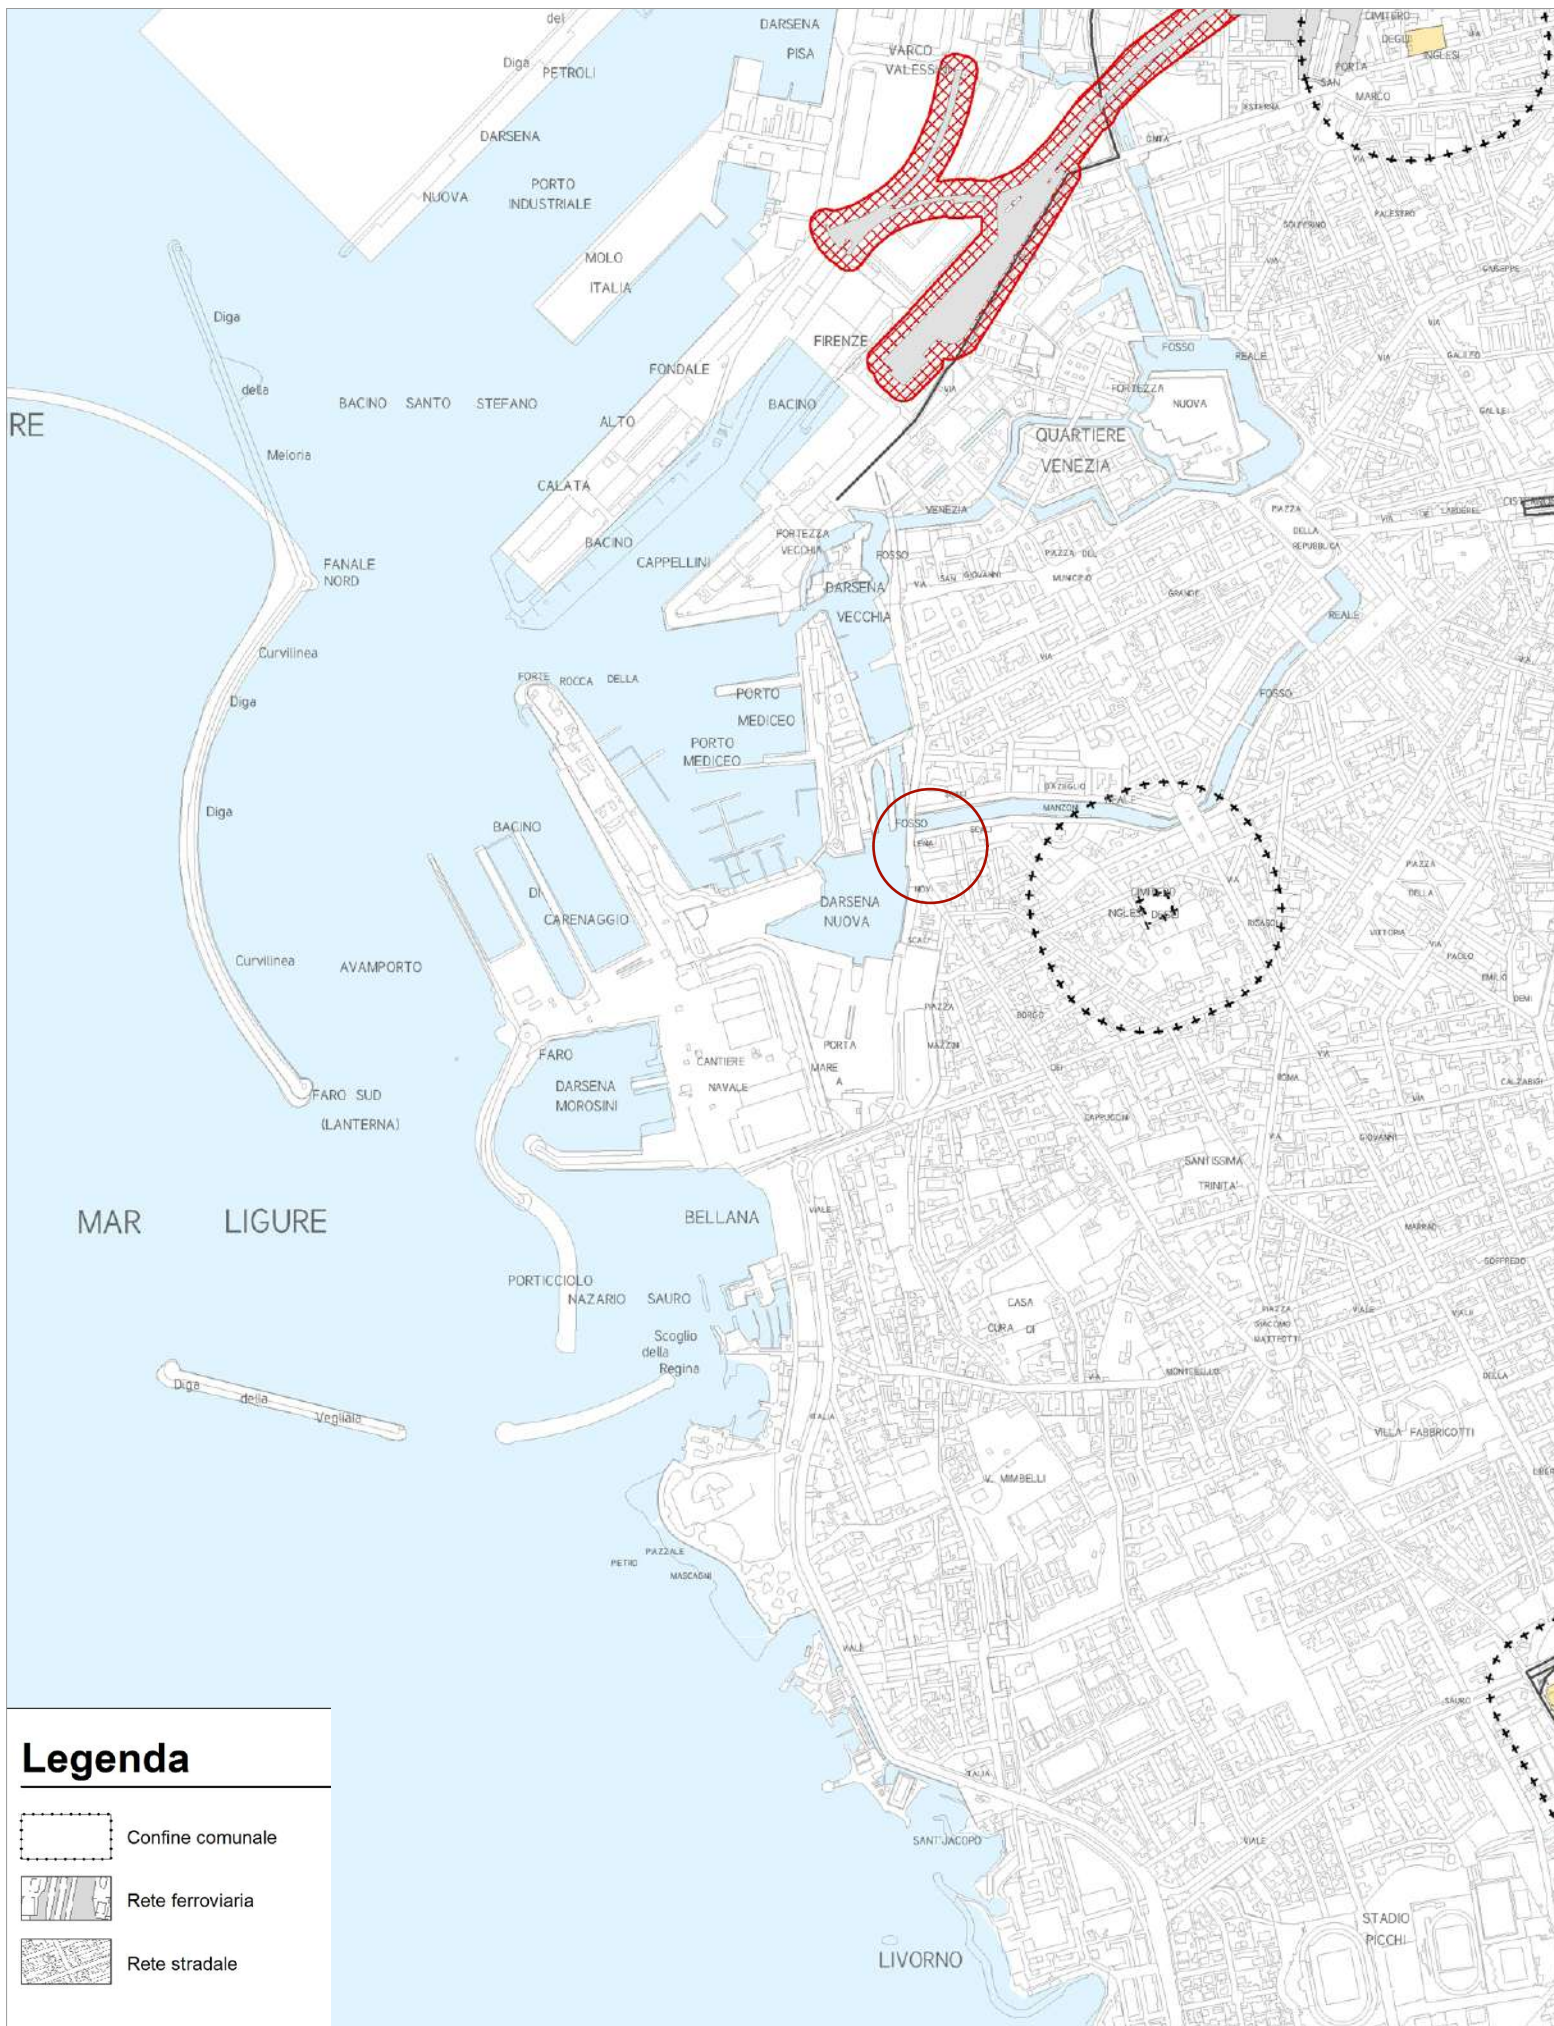

UFFICIO DEL COMMISSARIO STRAORDINARIO
PER L'EDILIZIA SCOLASTICA

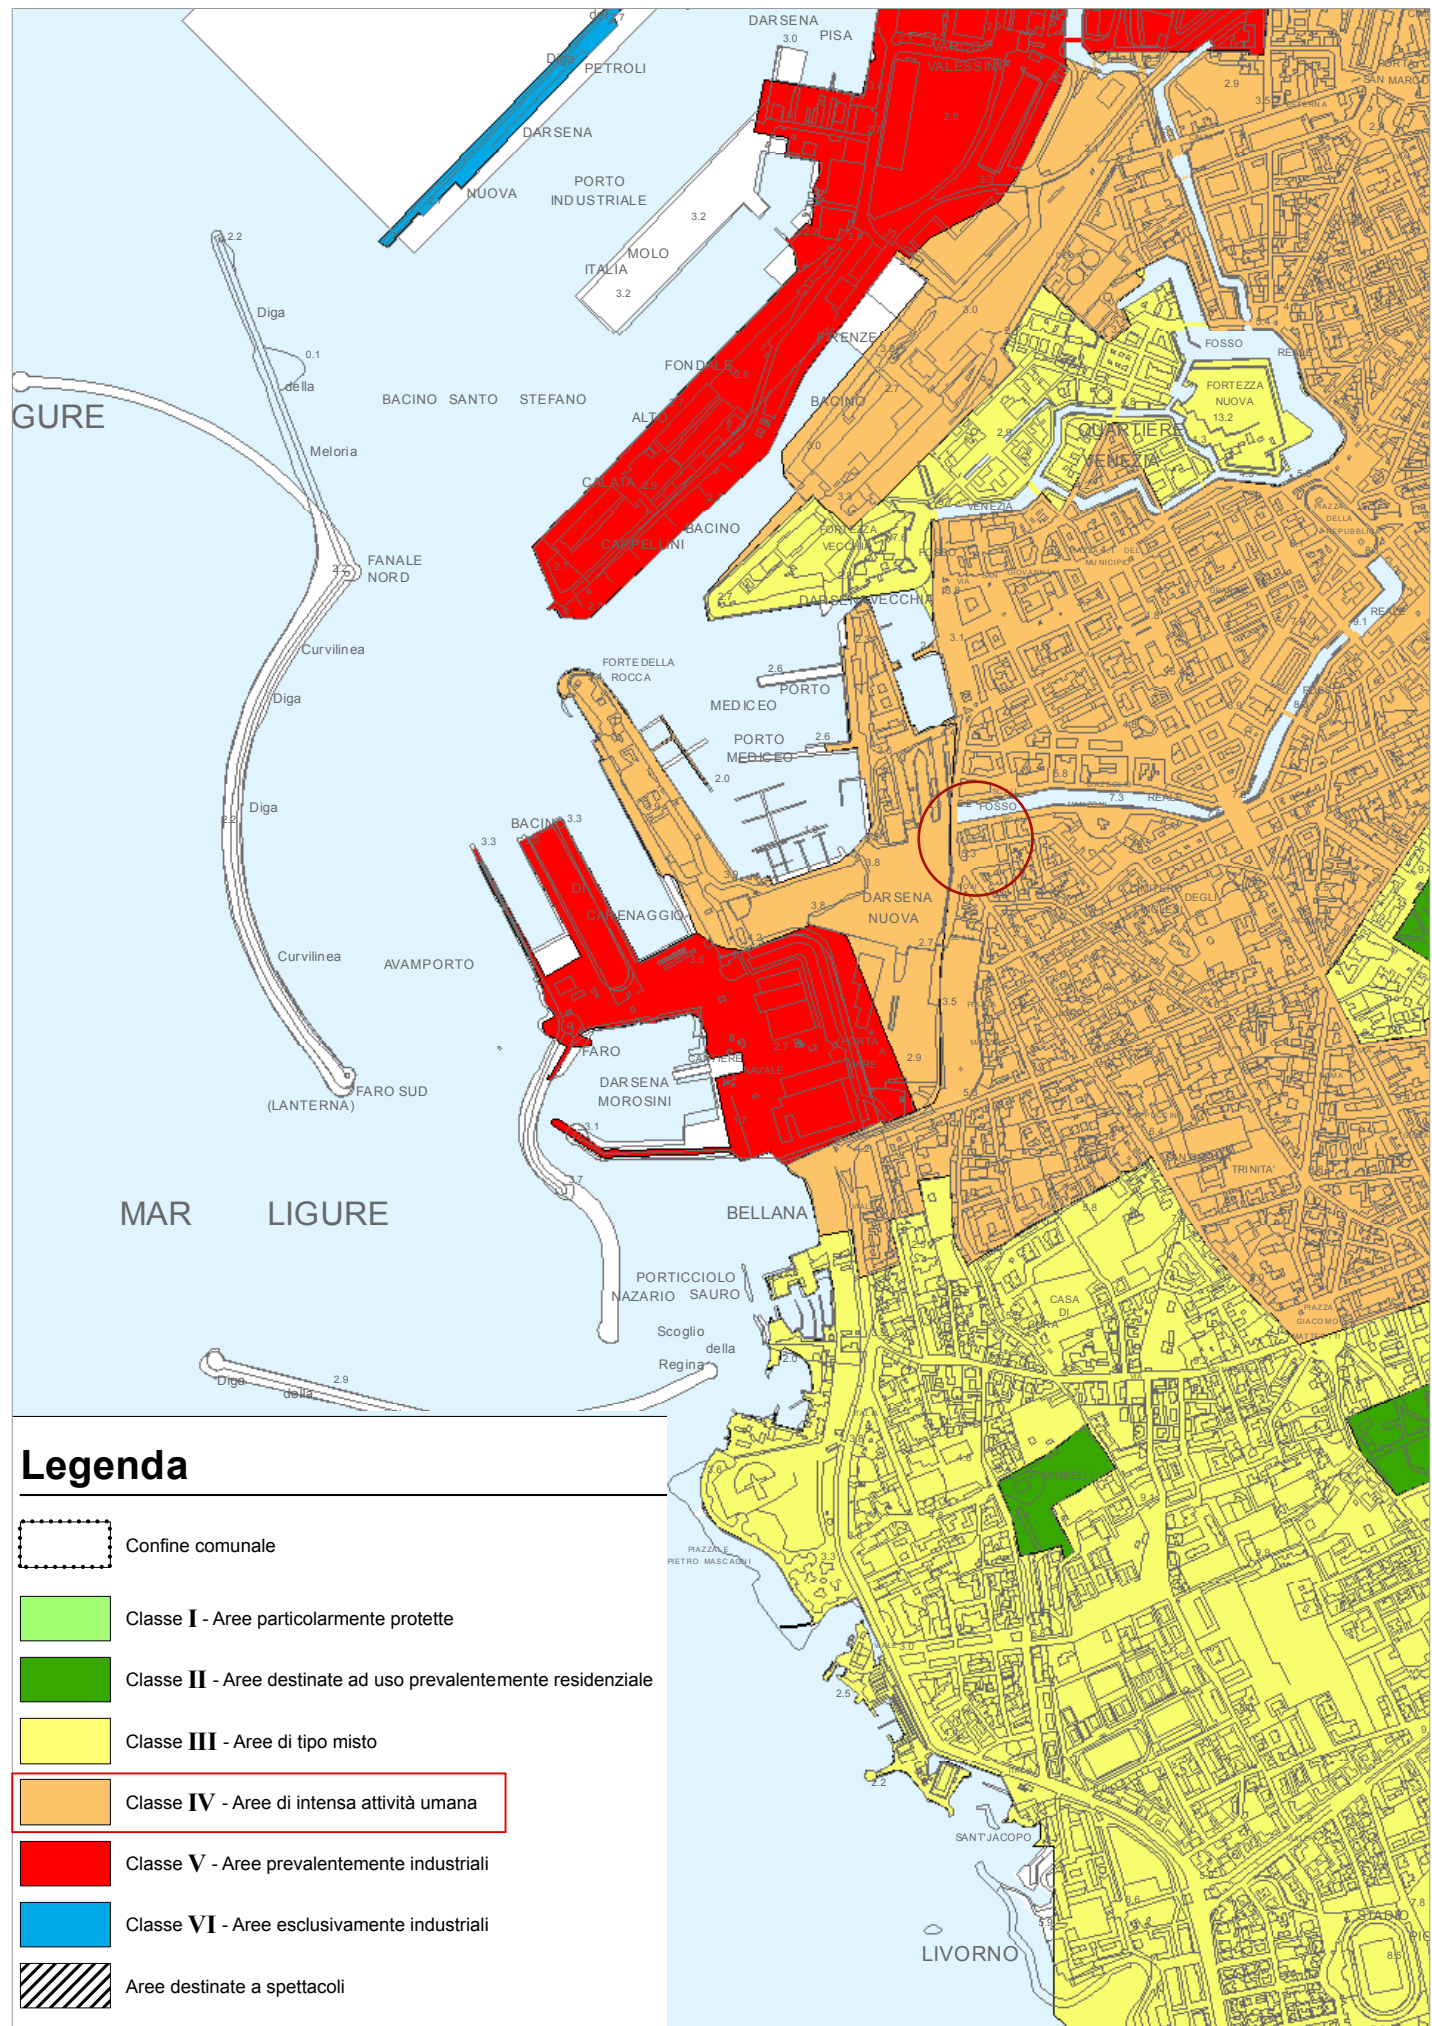


Finanziato dall'Unione Europea – Next Generation EU

Amministrazione Provinciale di Livorno

Partita IVA: 00338990498 - CF: 8001010495 - tel. 0586 237111 - info@provincia.livorno.it - pec.provincia.livorno@postacert.toscana.it - www.provincia.livorno.it
RUP: Simone LUBRANO

NEXT GENERATION EU - PNRR. PROGETTAZIONE DEFINITIVA ED ESECUTIVA E COORDINAMENTO DELLA SICUREZZA IN FASE DI PROGETTAZIONE RELATIVI AI LAVORI DI STRAORDINARIA MANUTENZIONE PER LA SOSTITUZIONE DEI SERRAMENTI ESTERNI IN ALLUMINIO, ED OPERE EDILI VARIE CONNESSE ALLE LAVORAZIONI (CON RISERVA DI SUCCESSIVO AFFIDAMENTO DELLA DIREZIONE LAVORI E COORDINAMENTO DELLA SICUREZZA IN FASE DI ESECUZIONE) DA ESEGUIRSI PRESSO L'ISTITUTO NAUTICO "CAPPELLINI" - PIAZZA GIOVINE ITALIA - LIVORNO.
CIG 9261421E5F CUP J48B20001470001

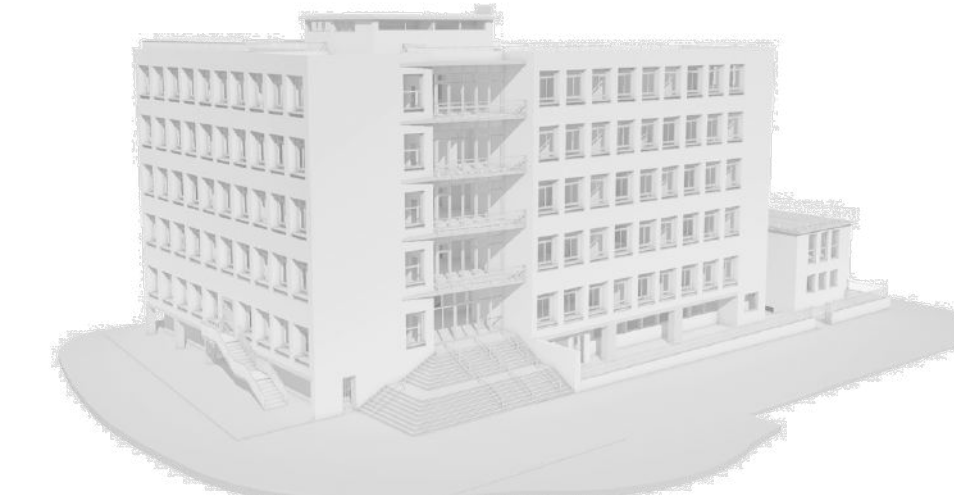

Fase

PROGETTO ESECUTIVO
ai sensi dell'art. 23 D. Lgs. n. 50/2016 e ss.mm.ii.

Elaborato

Inquadramento Cartografico

landBAU s.r.l. - Società di Ingegneria

Project Teamwork landBAU s.r.l. - società di ingegneria
Partita IVA 01969000592 - www.landbau.it - info@landbau.it - dirigenza@pec.landbau.it

arch. Gianluca MEZZANOTTE | direttore tecnico
arch. Marco BERARDINUCCI
arch. Roberta LOSCIALE | project manager
arch. Antonella GIANDONATO
arch. Letizia MANCINI
arch. Massimiliano NERONE
arch. Francesca TRAIACI
dott.ssa arch. Rina BIANCO
dott.ssa arch. Marianna DI STEFANO
dott.ssa arch. Doriana EVANGELISTA

Il direttore tecnico
landBAU s.r.l. - Società di Ingegneria



ARCHICAD 25
Edilus-CA
Aedes
Artlantis

ARC
01

rev1 ottobre 2022

file
ARC-01_PE-rev1_Istituto
Cappellini.pdf

scala
varie