




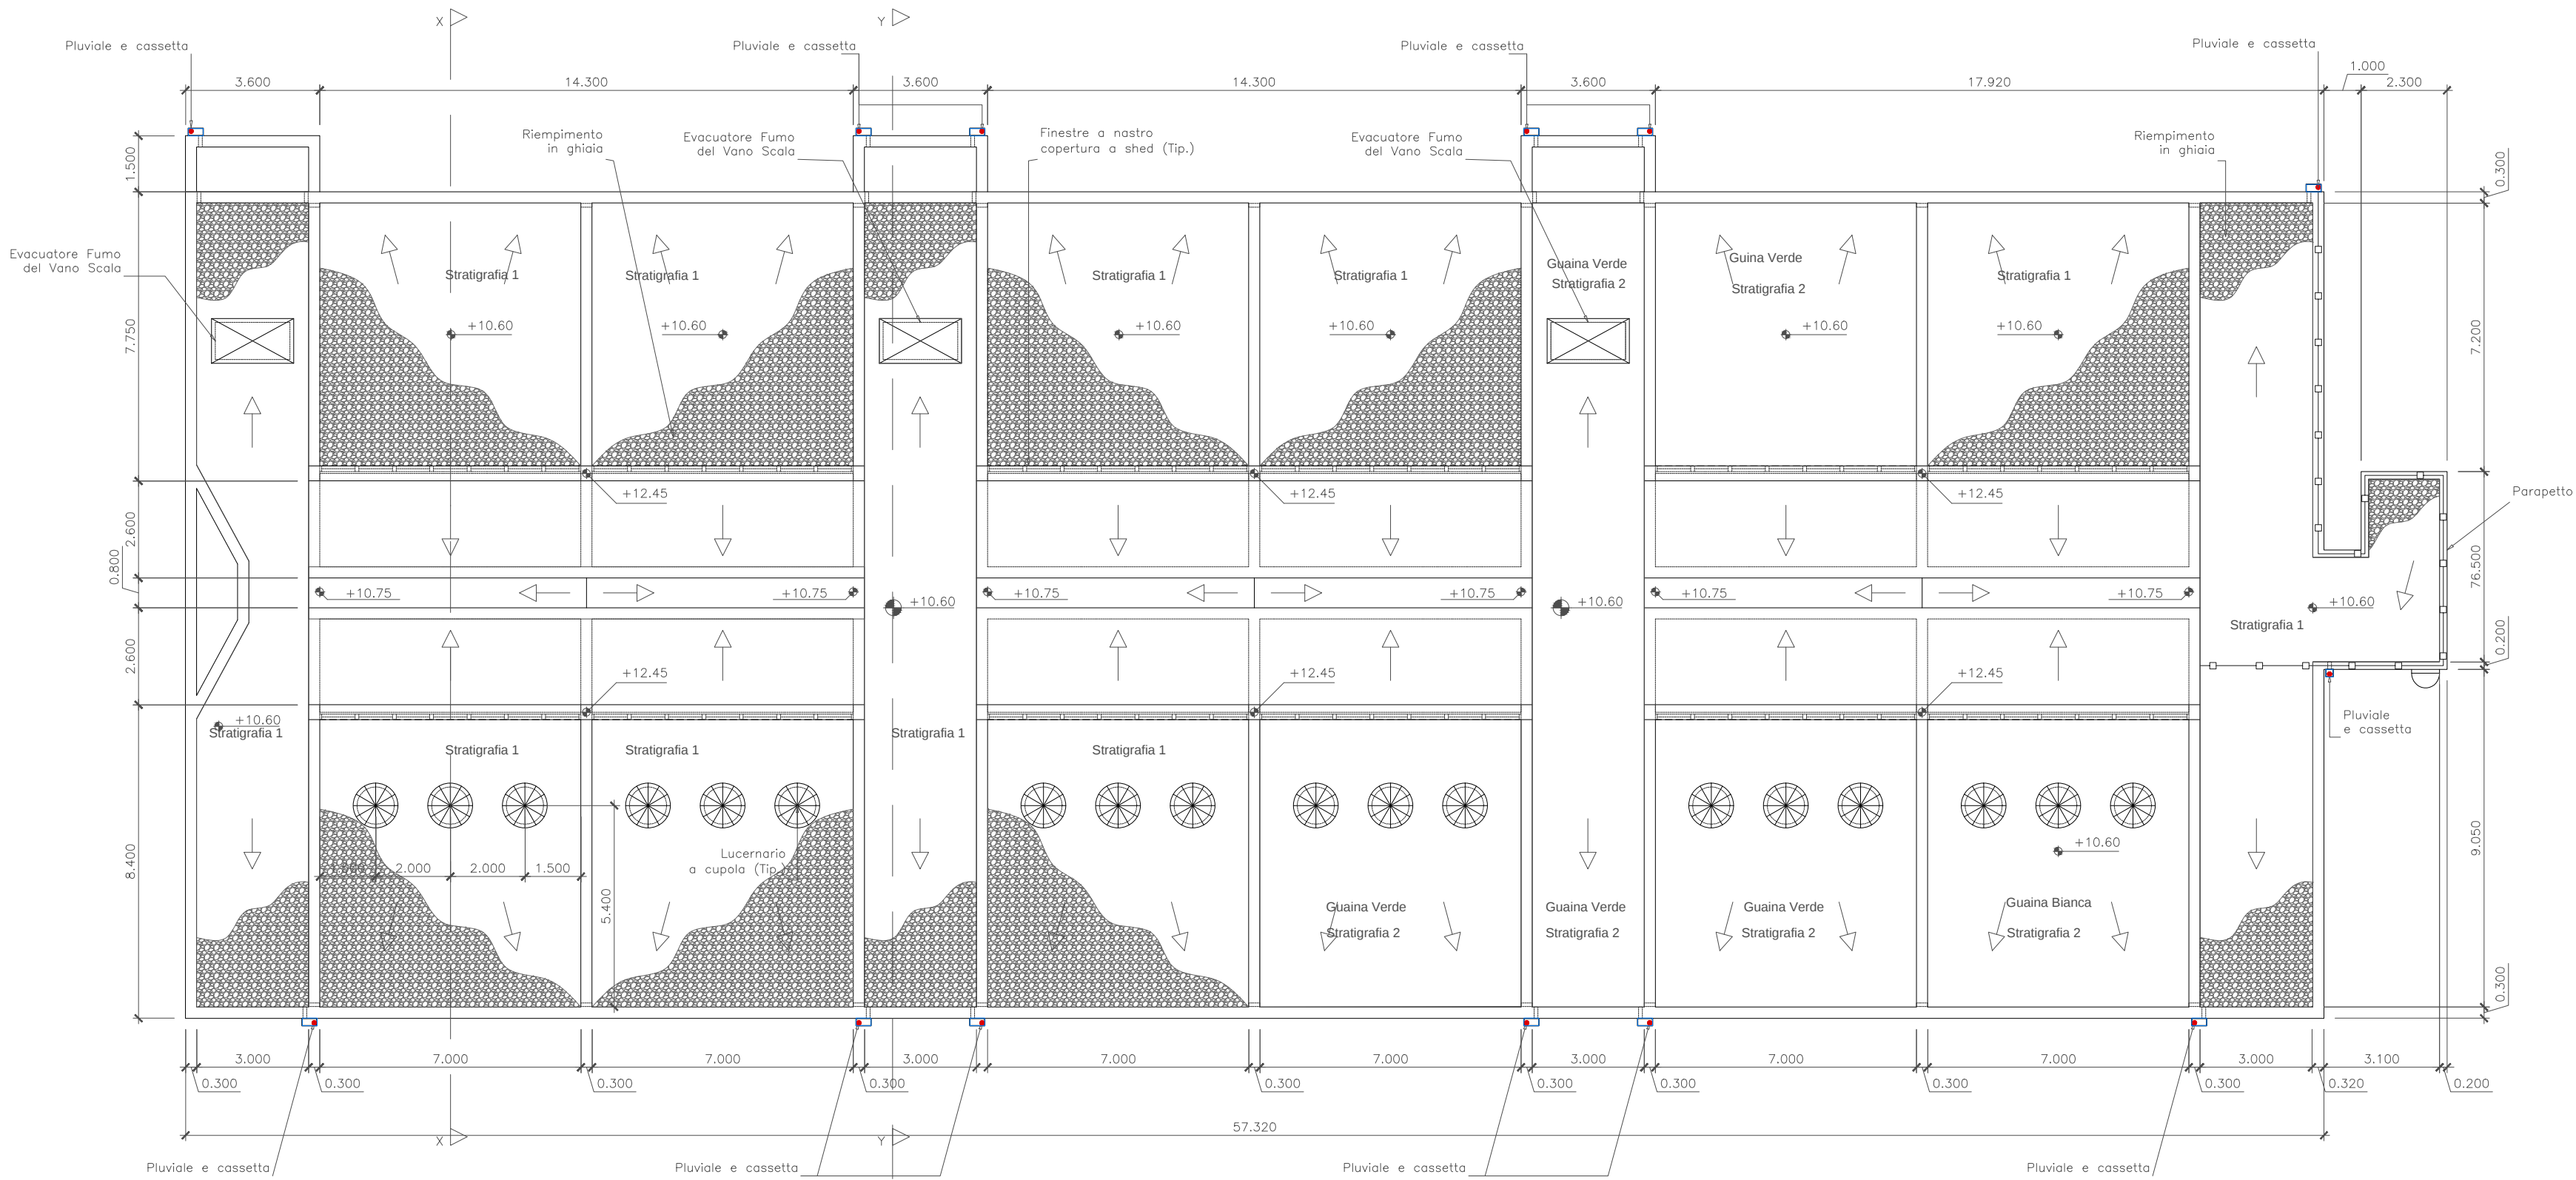


COPERTURA

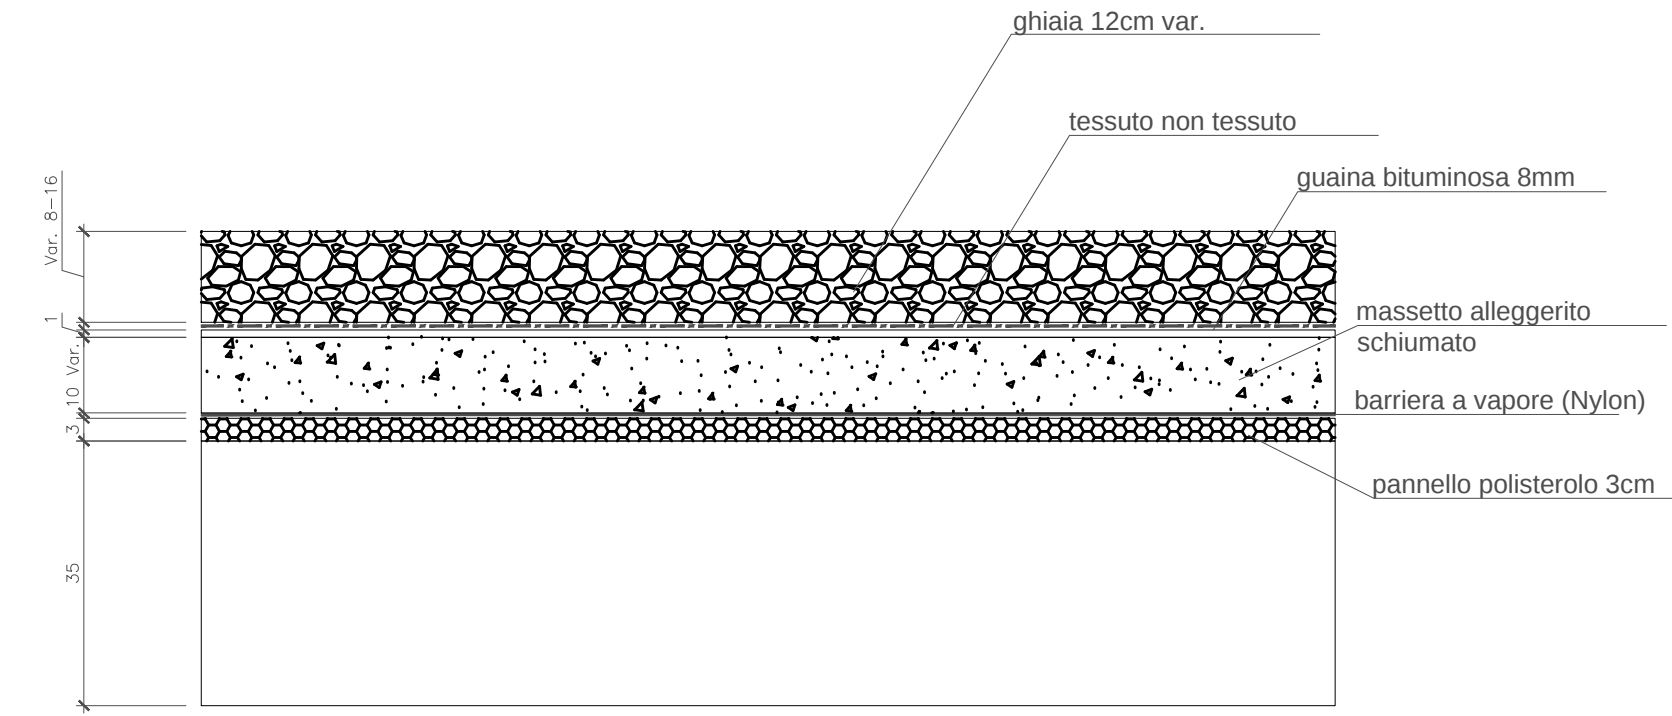

STRATIGRAFIA 1 RINVENUTA

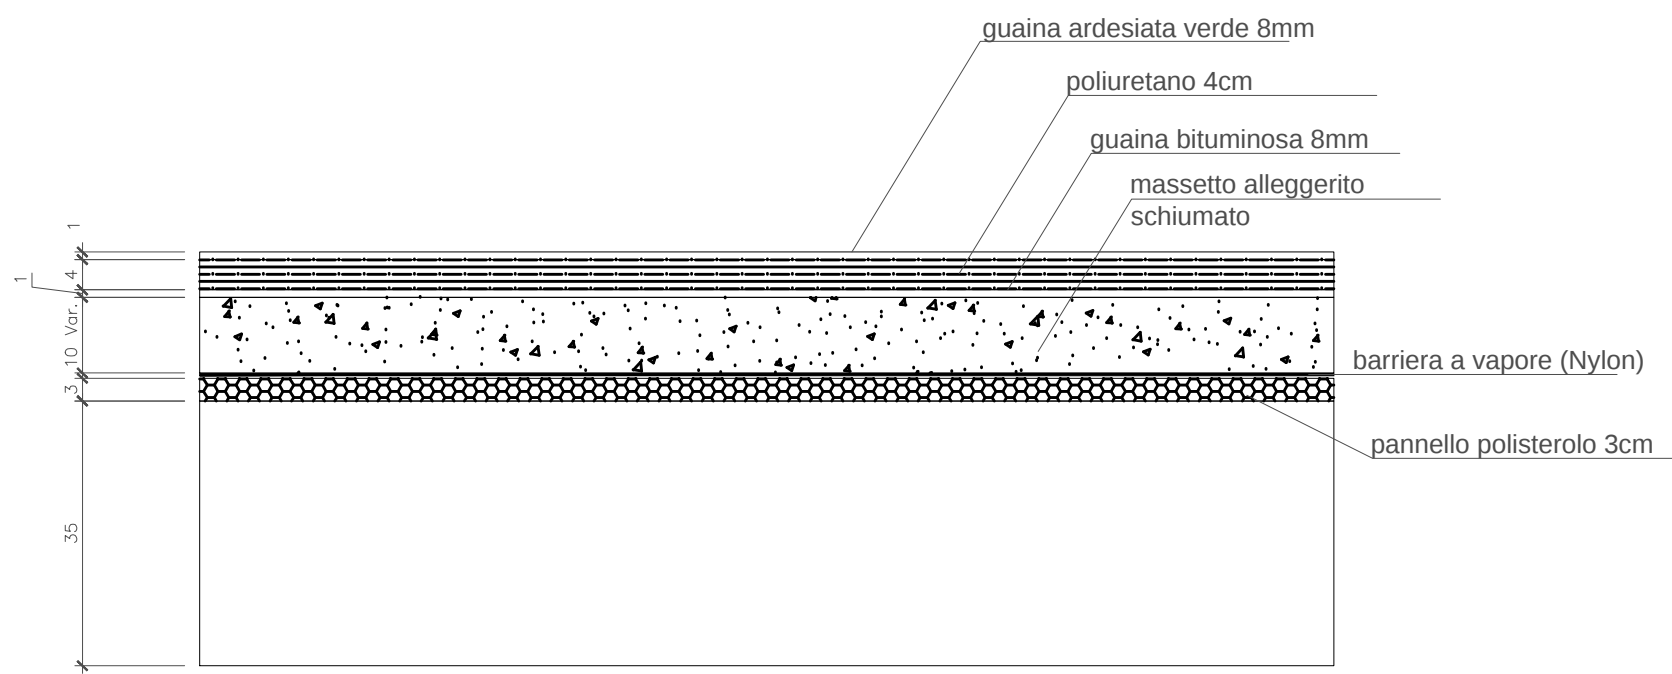


STRATIGRAFIA 2 RINVENUTA

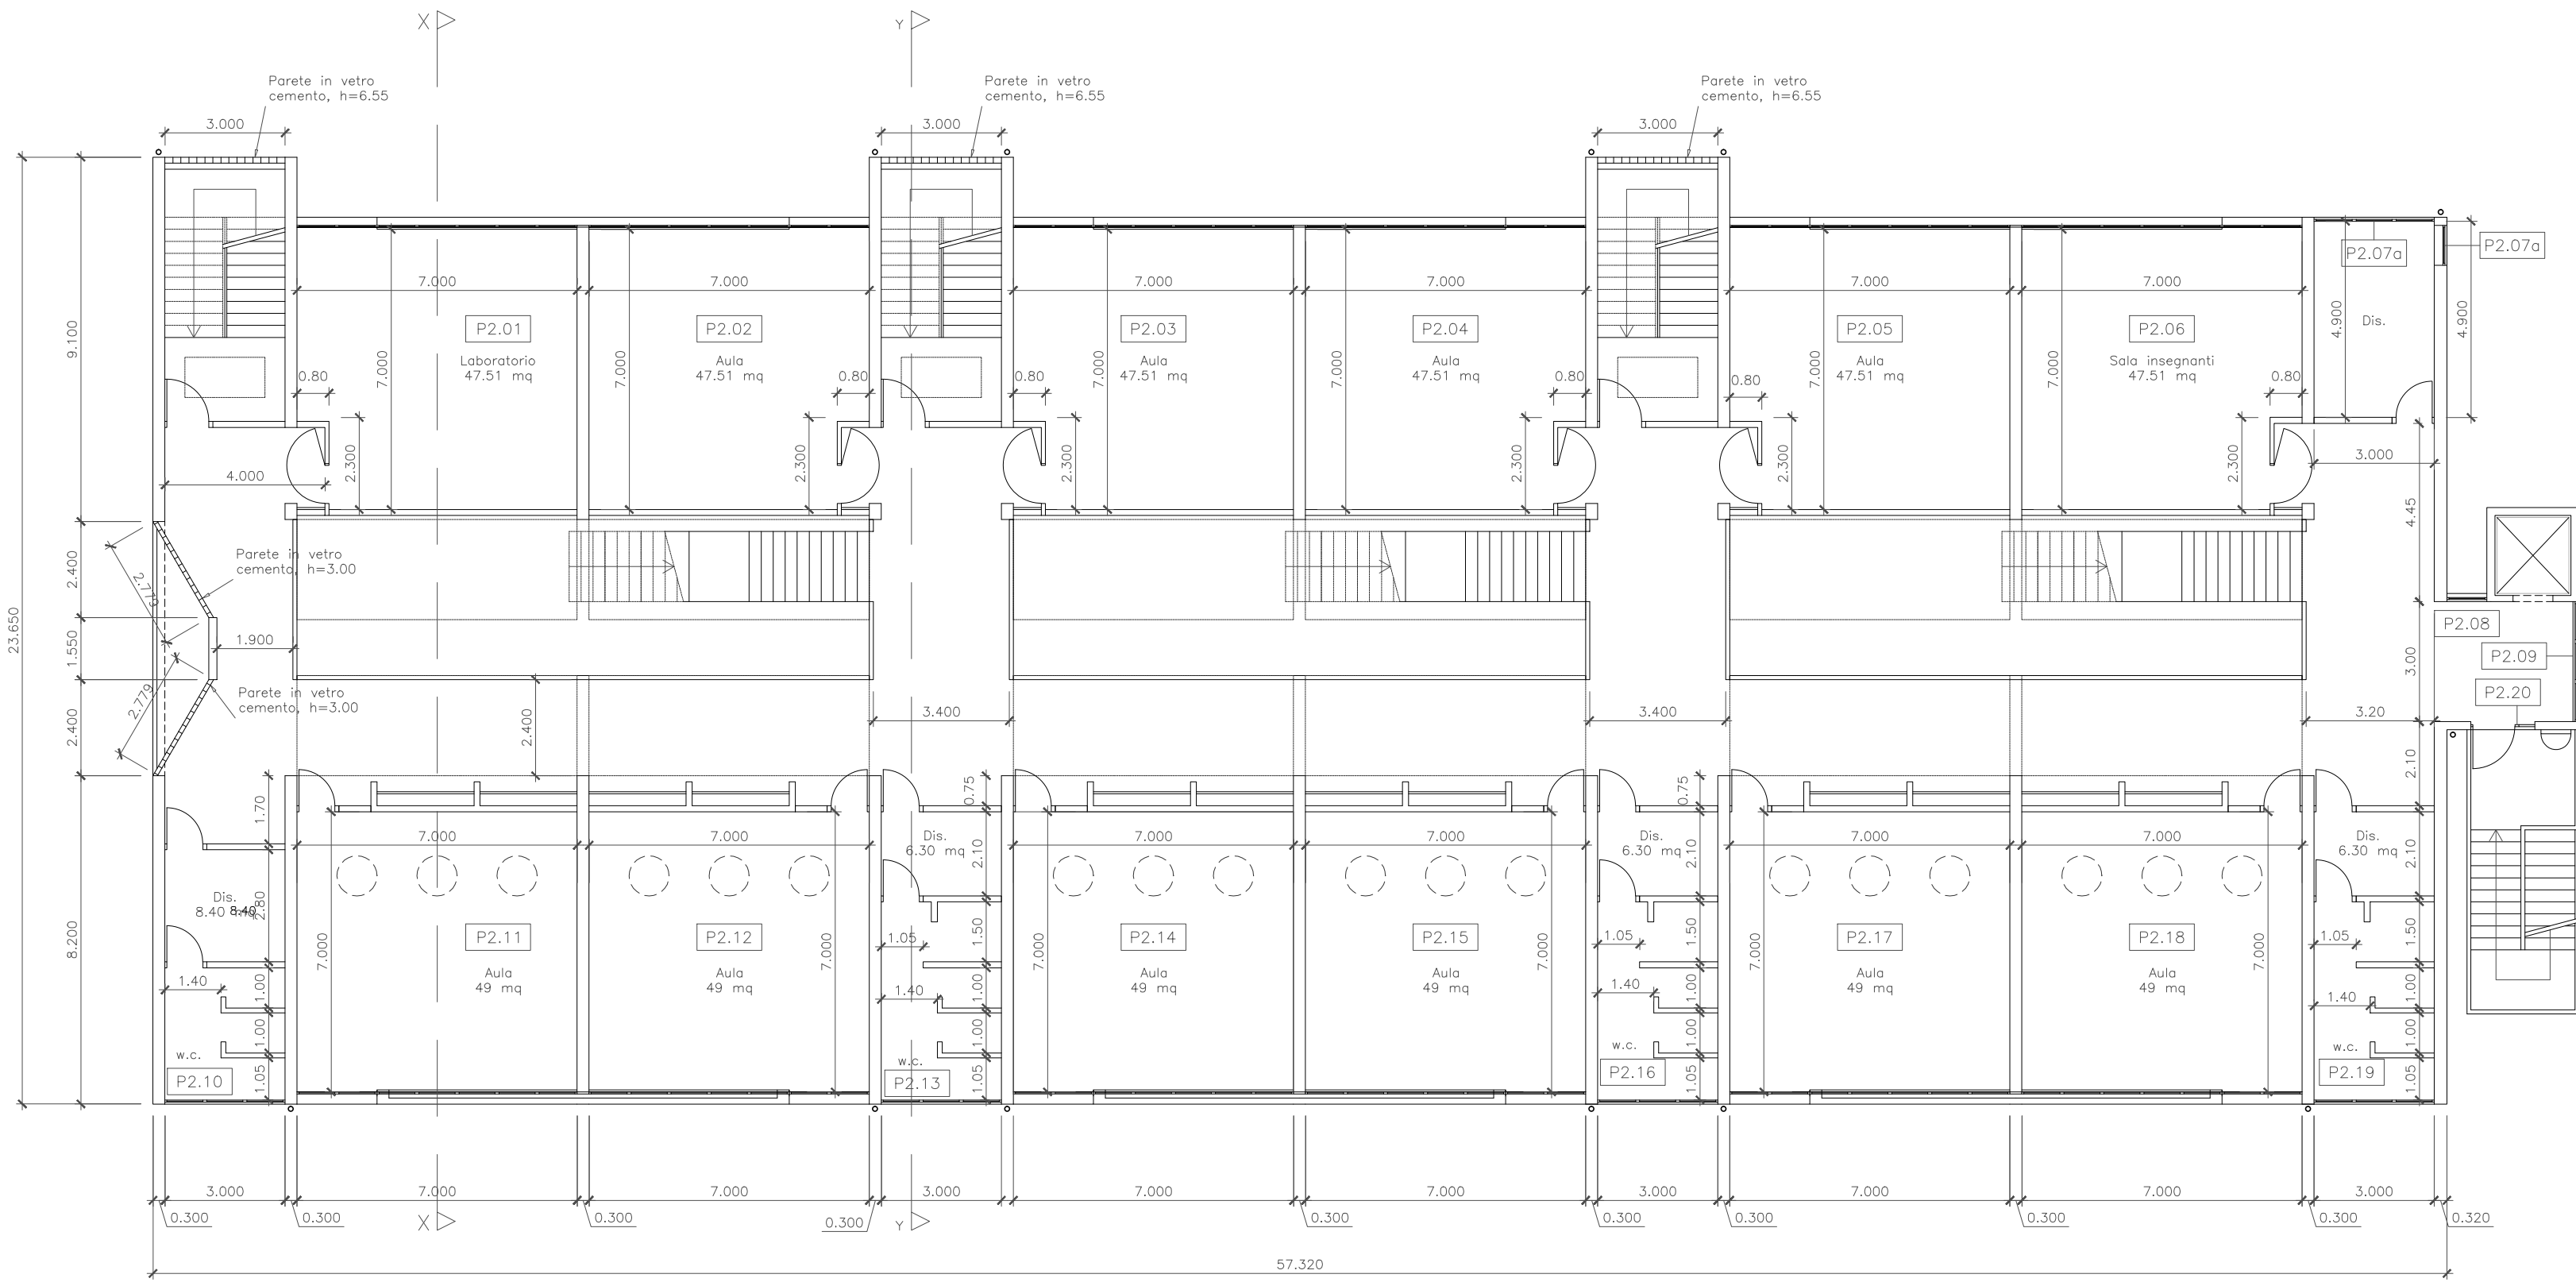

PIANO SECONDO

LEGENDA SIMBOLI

- Colonna Pluviale Esterna Ø=120 mm
- Cassetta Pluviale Esterna

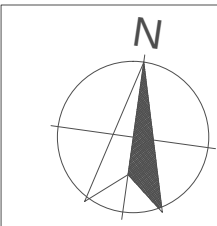

PROVINCIA di LIVORNO



Finanziato dall'Unione Europea - Next Generation EU
Piano Regionale Triennale 2018-2020 e piani annuali in materia di edilizia scolastica
(Del. GRT n° 34072018 e Decreto 5137 del 12/04/2018)

ISIS "Carducci Volta Pacinotti"
Via della Pace, 25 - Piombino

LAVORI DI MANUTENZIONE STRAORDINARIA ALLA COPERTURA PIANA AGLI INFISSI IN ALLUMINIO DEGLI SHEAD E A TUTTI GLI INFISSI IN ALLUMINIO DELLE PACCIAE PRESENTI. AL RECUPERO CORTICALE DELLE PARTI IN CEMENTO ARMATO A FACCIA VISTA. ED OPERE EDILI VARIE CONNESSE ALLE LAVORAZIONI.
CUP: J78B20000520001

PROGETTO ESECUTIVO

SERVIZIO SVILUPPO INVESTIMENTI EDILIZIA E VIABILITA'
ATTUAZIONE PNRR

TITOLO		ELABORATO N°:
STATO DI FATTO		2021-23-ESE-AR003-2var
PIANTE PIANO SECONDO E COPERTURA		
SCALA:	1:150 - 1:10	DATA: 12-2023
RESPONSABILE UNICO PROCEDIMENTO: Dott. Ing. Simone Lubrano		
PROGETTISTA:		S.I.T.A. S.R.L. - Studio di Ingegneria Via Chiossatello, 63 - 56125 PISA Tel.: 05042097 email: strutture@sitaingegneria.it Ing. Francesco Vittorio Lippi
DIRETTORE DEI LAVORI:		S.I.T.A. S.R.L. - Studio di Ingegneria Via Chiossatello, 63 - 56125 PISA Tel.: 05042097 email: strutture@sitaingegneria.it Ing. Francesco Vittorio Lippi