



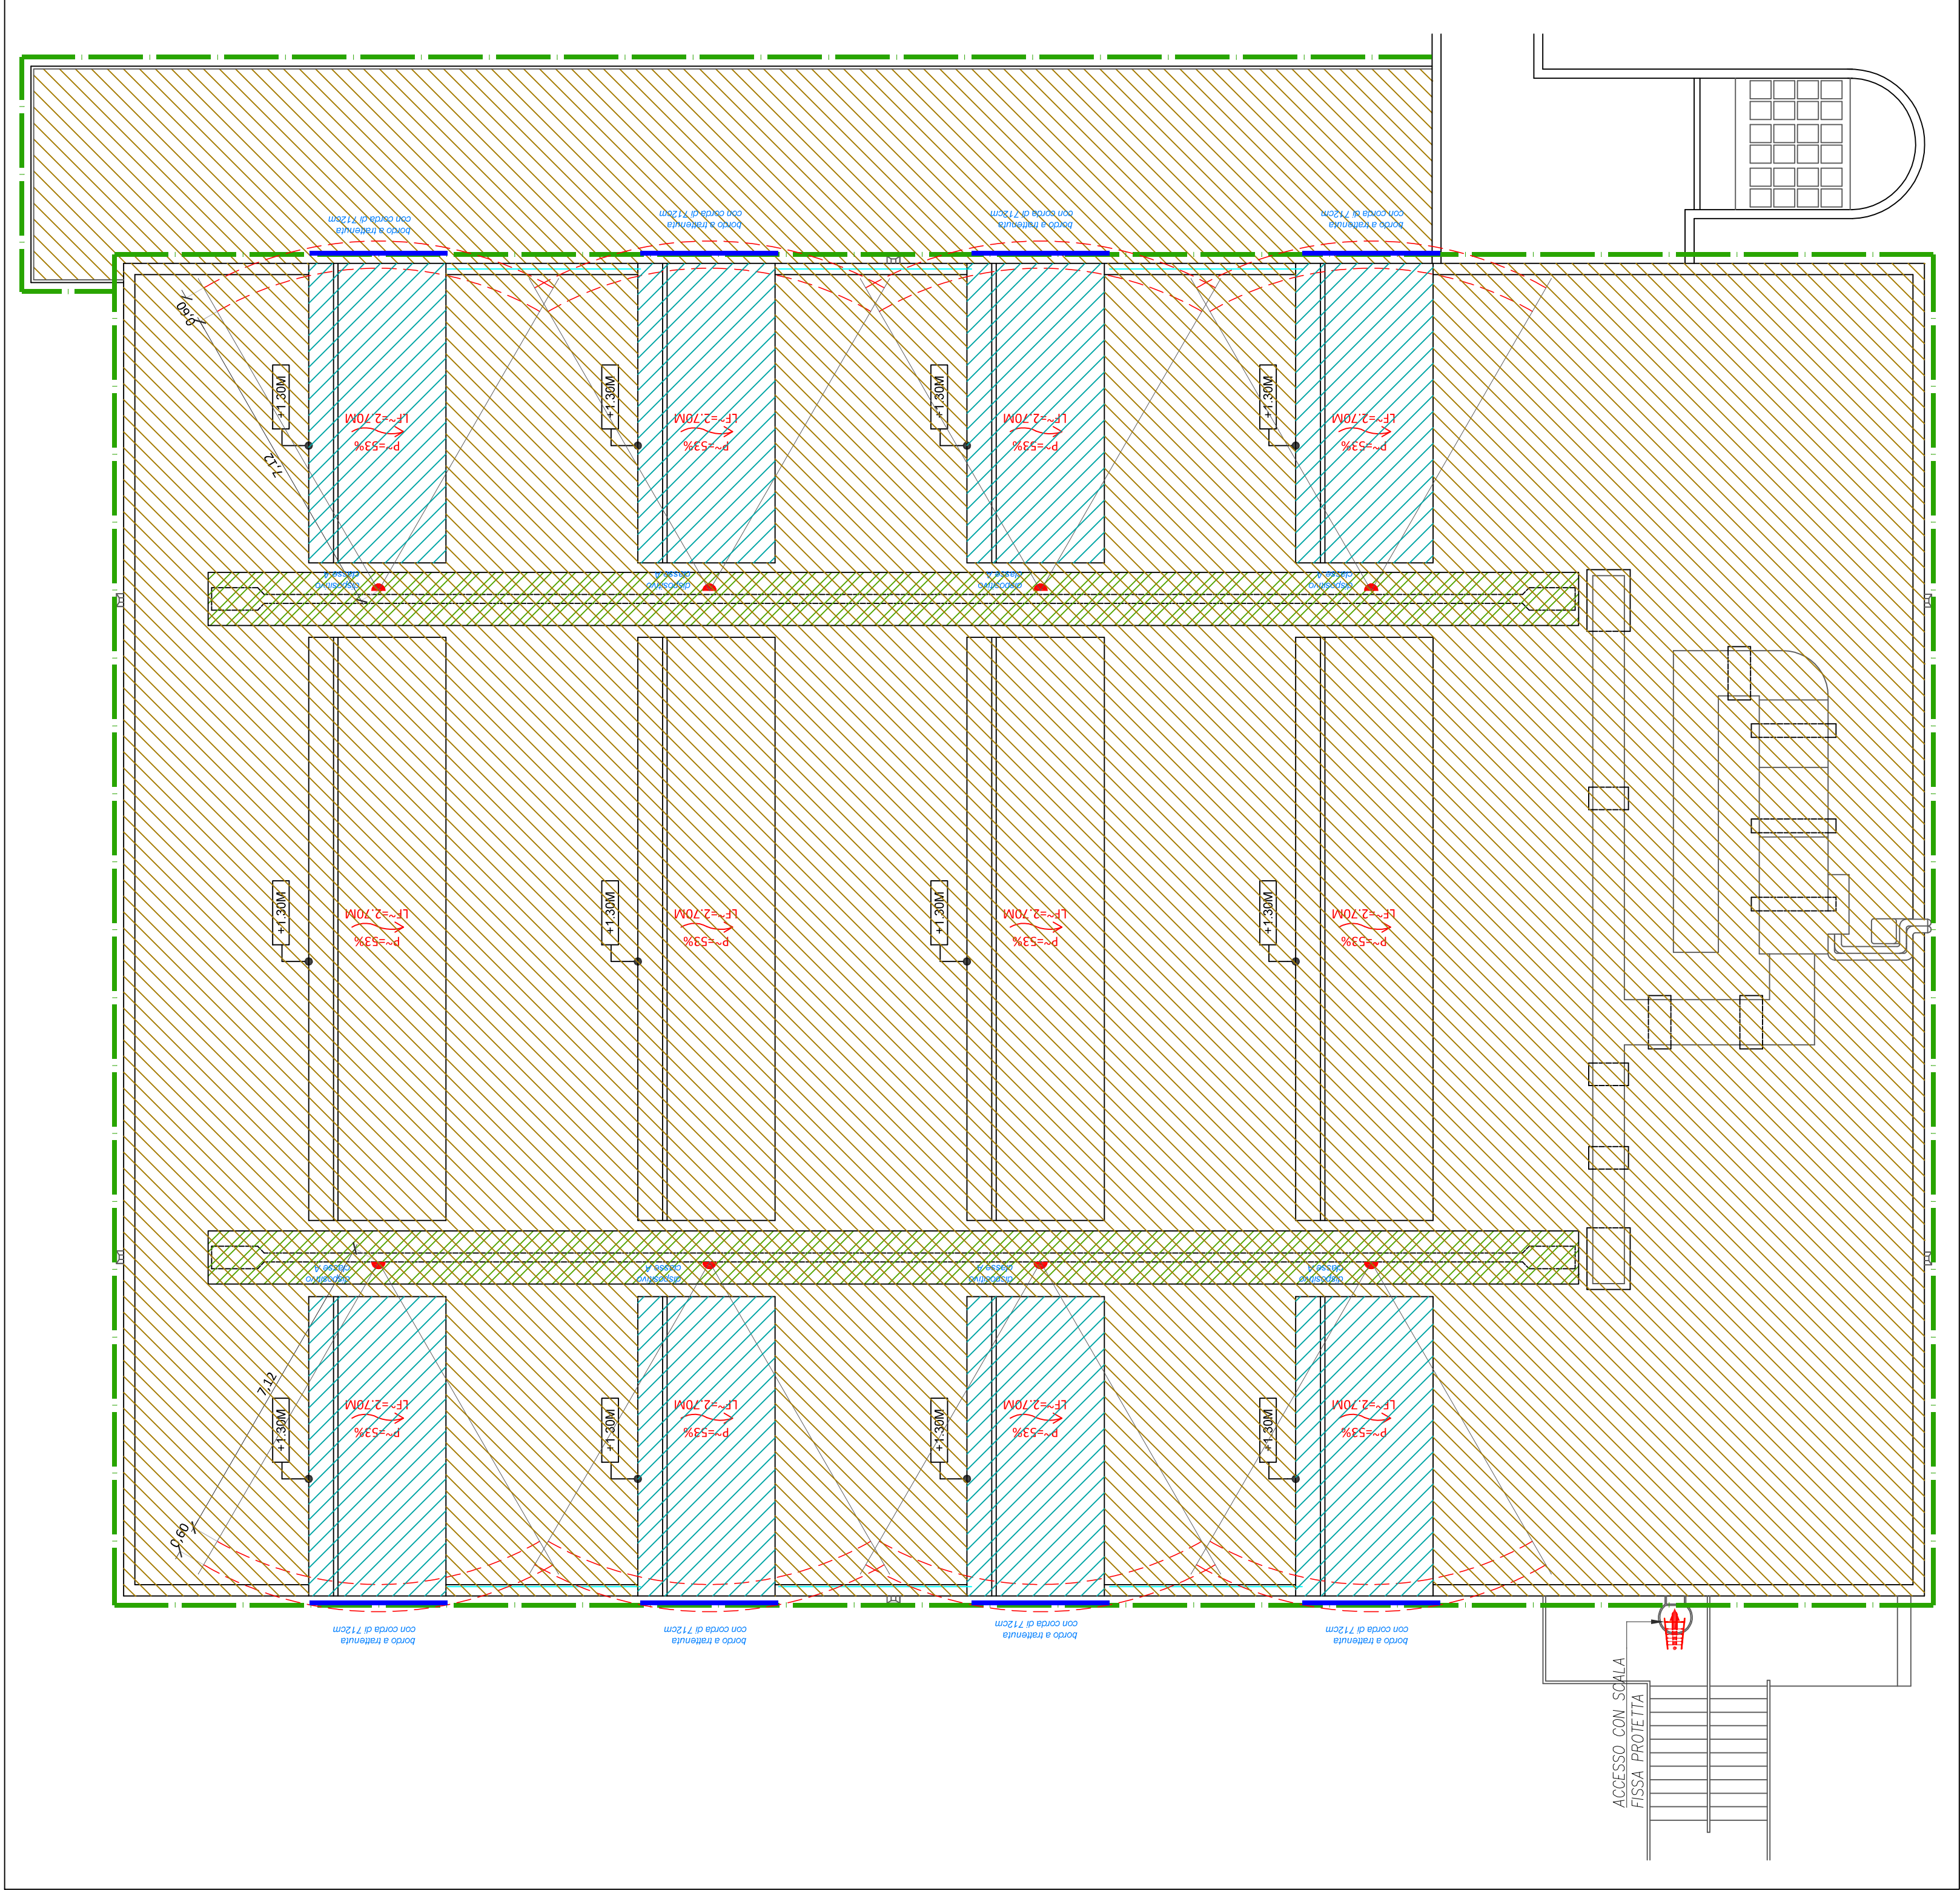

D.P.I. necessari		IMBRACATURA UNI EN 361
PROCEDURE	DISPOSITIVO ANTICADUTA PRINCIPALE	Dispositivo anticaduta di tipo guidato (UNI EN 353-1) Cordino lunghezza massima 7,12m (UNI EN 354)
	PERCORSO	Il percorso verticale di accesso alla copertura è costituito da una scala esterna protetta.
	ACCESSO	 L'accesso alla copertura avviene mediante scala esterna protetta.
	TRANSITO	Il transito in copertura è liberamente consentito nelle aree calpestabili indicate.
AVVERTENZE		L'area è raggiungibile per prestare soccorso da parte di pubblico intervento (Vigili del Fuoco e Ambulanza) entro i termini raccomandati (30 minuti).
		I lavori dovranno comunque essere svolti in presenza di personale in grado di effettuare la chiamata di soccorso.
ACCESSO E TRANSITO		Ancoraggio puntuale a tetto - Classe A
COPERTURA caratteristiche	ALTEZZA	Distanza caduta libera
	LINEA DI PENDENZA della falda rivolta verso il basso	P= Percentuale di pendenza - LF = Lunghezza Falda
		Area percorribile senza l'utilizzo di DPI
		Area percorribile mediante cordino
		Area NON accessibile, raggiungibile dal basso
		Bordo Protetto (parapetto o falda contigua)
		Bordo Soggetto a Trattenuta

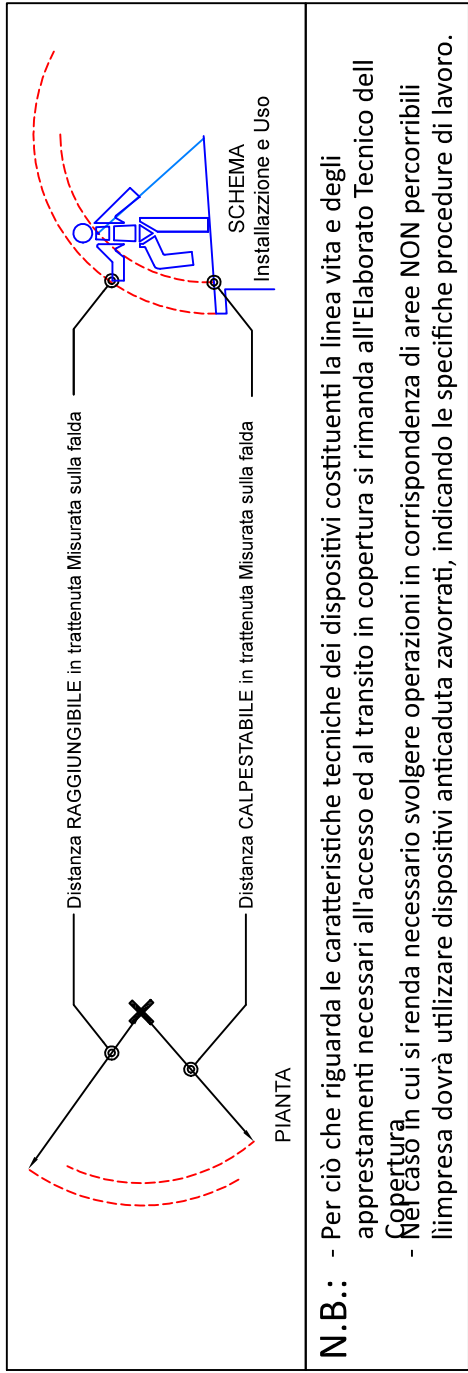

N.B.: - Per ciò che riguarda le caratteristiche tecniche dei dispositivi costituenti la linea vita e degli apprestamenti necessari all'accesso ed al transito in copertura si rimanda all'Elaborato tecnico dell'impresa in cui si renda necessario svolgere operazioni in corrispondenza di aree NON percorribili



AMMINISTRAZIONE PROVINCIALE DI LIVORNO

MANUTENZIONE STRAORDINARIA della PALESTRA ISIS "EINAUDI
CECCHERELLI" in VIALE PERTINI a PIOMBINO (LI):
RIFACIMENTO del PACCHETTO IMPERMEABILIZZANTE E COIBENTE,
INSTALLAZIONE di RINGHIERE PARAPETTO,
RISTRUTTURAZIONE SERVIZI IGENICI e SPOGLIATOI,
OPERE di SERRAMENTISTICA e VETRAZIONE per la SOSTITUZIONE
degli INFISSI ESTERNI ed OPERE PROVVISORIALI CONNESSE

MODIFICHE di DETTAGLIO n.1

TAVOLA:	ELABORATI:
S.5C	
- ELABORATO TECNICO DI COPERTURA	

COMMITTENTE:	PROVINCIA DI LIVORNO
RUP:	Ing. Simone LUBRANO

UFFICIO Direzione Lavori e C.S.E.:
Direttore dei Lavori
Ing. Alessandro NANNI
Coordinatore della Sicurezza
in fase di Esecuzione
Ing. Andrea DEL MEDICO
Collaboratori:
Ing. Valentina BENEVENTO



Finanziato
dall'Unione europea
NextGenerationEU

PNRR - Missione 4 - Componente 1 - Investimento 3.3

Piano di messa in sicurezza e
riqualificazione dell'edilizia scolastica"

4		
3		
2		
1		
0	Febbraio 2025	Prima emissione
REVISIONI	DATA	NOTE
CODICE COMMESSA: LP_071		